



ΕΦΗΜΕΡΙΣ ΤΗΣ ΚΥΒΕΡΝΗΣΕΩΣ

ΤΗΣ ΕΛΛΗΝΙΚΗΣ ΔΗΜΟΚΡΑΤΙΑΣ

ΤΕΥΧΟΣ ΤΕΤΑΡΤΟ **Αρ. Φύλλου 340**

10 Μαΐου 2001

ΠΕΡΙΕΧΟΜΕΝΑ

ΑΠΟΦΑΣΕΙΣ

Καθορισμός οριογραμμών τμήματος κοίτης ρέμματος ΞΕΡΙΑ (ΣΑΡΑΝΤΑ-ΠΟΤΑΜΟΥ) του Δήμου Τεγέας. Ν. Αρκαδίας 1

Κήρυξη αναδασωτέας έκτασης 2.100 στρεμμάτων, στη θέση Αγία Παρασκευή κοινότητας Πέρδικας Ν. Θεσπρωτίας 2

ΑΠΟΦΑΣΕΙΣ

Αριθ. 2046 (Σχετ. 186) (1)

Καθορισμός οριογραμμών τμήματος κοίτης ρέμματος ΞΕΡΙΑ (ΣΑΡΑΝΤΑ-ΠΟΤΑΜΟΥ) του Δήμου Τεγέας. Ν. Αρκαδίας.

Ο ΝΟΜΑΡΧΗΣ ΑΡΚΑΔΙΑΣ

Έχοντας υπόψη:

1. Τον Ν. 1232/1982 «Περί επαναφοράς σε ισχύ, τροποποίηση και συμπλήρωση διατάξεων του Ν.4352/64 και άλλων διατάξεων και ειδικώτερα το άρθρο 2 παρ. 1 αυτού».

2. Το από 21.3.1924 (ΦΕΚ 61/24) Δ/μα «Περί κωδικοποίησης των διατάξεων του Νόμου 2853 και του από 10.12.23 Δ/τος Περί εκτελέσεως των Υδραυλικών έργων».

3.Τον Ν. 2218/94 Ίδρυση Νομαρχιακής Αυτ/σης, τροποποίηση διατάξεων για την πρωτοβάθμια αυτ/ση και την Περιφέρεια και άλλες Διατάξεις».

4. Τον Ν. 2240/94 «Συμπλήρωση Διατάξεων για την Νομαρχιακή Αυτοδιοίκηση και άλλες Διατάξεις».

5. Το άρθρο 6 του Ν.880/79 (ΦΕΚ 58/79 Τ.Α.) «Περί καθορισμού ανωτάτου ορίου Συντελεστού Δόμησης κ.λ.π.».

6. Το άρθρο 6 της 3046/304/3.2.1989 (ΦΕΚ. 59/89 τ. Δ.) Απόφασης του Υπουργού ΠΕ.ΧΩ.ΔΕ. «Έγκριση Κτιριοδομικού Κανονισμού».

7. Την απόφαση 2106/9.11.1983 Καθορισμού ορεινής και Πεδινής κοίτης των Χειμάρρων και ποταμών του Νομού.

8. Την Δ7α/0ικ/3147/12.10.1998 Εγκύκλιο των Υπουργών Εσωτερικών ΠΕΧΩΔΕ και Γεωργίας.

9. Τα Τοπογραφικά και Υψομετρικά Διαγράμματα σε κλίμακα 1:1000 που σύνταξε η ΧΩΡΟΒΑΤΗΣ Α.Ε. και υπογράφονται από τον Ι. Λυμπεράκη Αγρ. Τοπογράφο Μηχανικό και στο οποίο με τα σημεία 1, 2, 3,....,34 (Αριστερά) και 62, 63, 64,......113 (Δεξιά) η Δ/νση Υποδομών καθόρισε στις 16.1.2001 τις Οριογραμμές του ρέμματος.

10. Την σύμφωνη γνώμη του Δημ. Συμβουλίου του Δήμου Τεγέας όπως την διατύπωσε στην 51/9.4.2001 Απόφασή του, αποφασίζουμε:


Επικυρώνουμε τον καθορισμό των οριστικών οριογραμμών του ρέμματος ΞΕΡΙΑ (ΣΑΡΑΝΤΑΠΟΤΑΜΟΥ) στο δημοτικό διαμέρισμα Μαυρικίου του Δήμου Τεγέας όπως αυτός έγινε από την Δ/νση Υποδομών Ν.Α. Αρκαδίας στις 16.1.2001 στα Τοπογραφικά και Υψομετρικά Διαγράμματα με κλίμακα 1:1000 που σύνταξε η ΧΩΡΟΒΑΤΗΣ Α.Ε. και υπογράφονται από τον Ι. Λυμπεράκη Αγρ. Τοπογράφο Μηχανικό οριζομένων με τα σημεία 1, 2, 3,....,34 (Αριστερά) και 62, 63, 64,.....,113 (Δεξιά).


Από τις Διατάξεις της απόφασης αυτής δεν προκαλείται δαπάνη σε βάρος του Κρατικού Προϋπ/σμού ή του Προϋπ/σμού του Δήμου Τεγέας.

Η απόφαση αυτή να δημοσιευθεί στην Εφημερίδα της Κυβερνήσεως.

Τρίπολη, 24 Απριλίου 2001

Ο Νομάρχης
ΠΑΝΑΓΙΩΤΗΣ ΓΙΑΝΝΟΠΟΥΛΟΣ

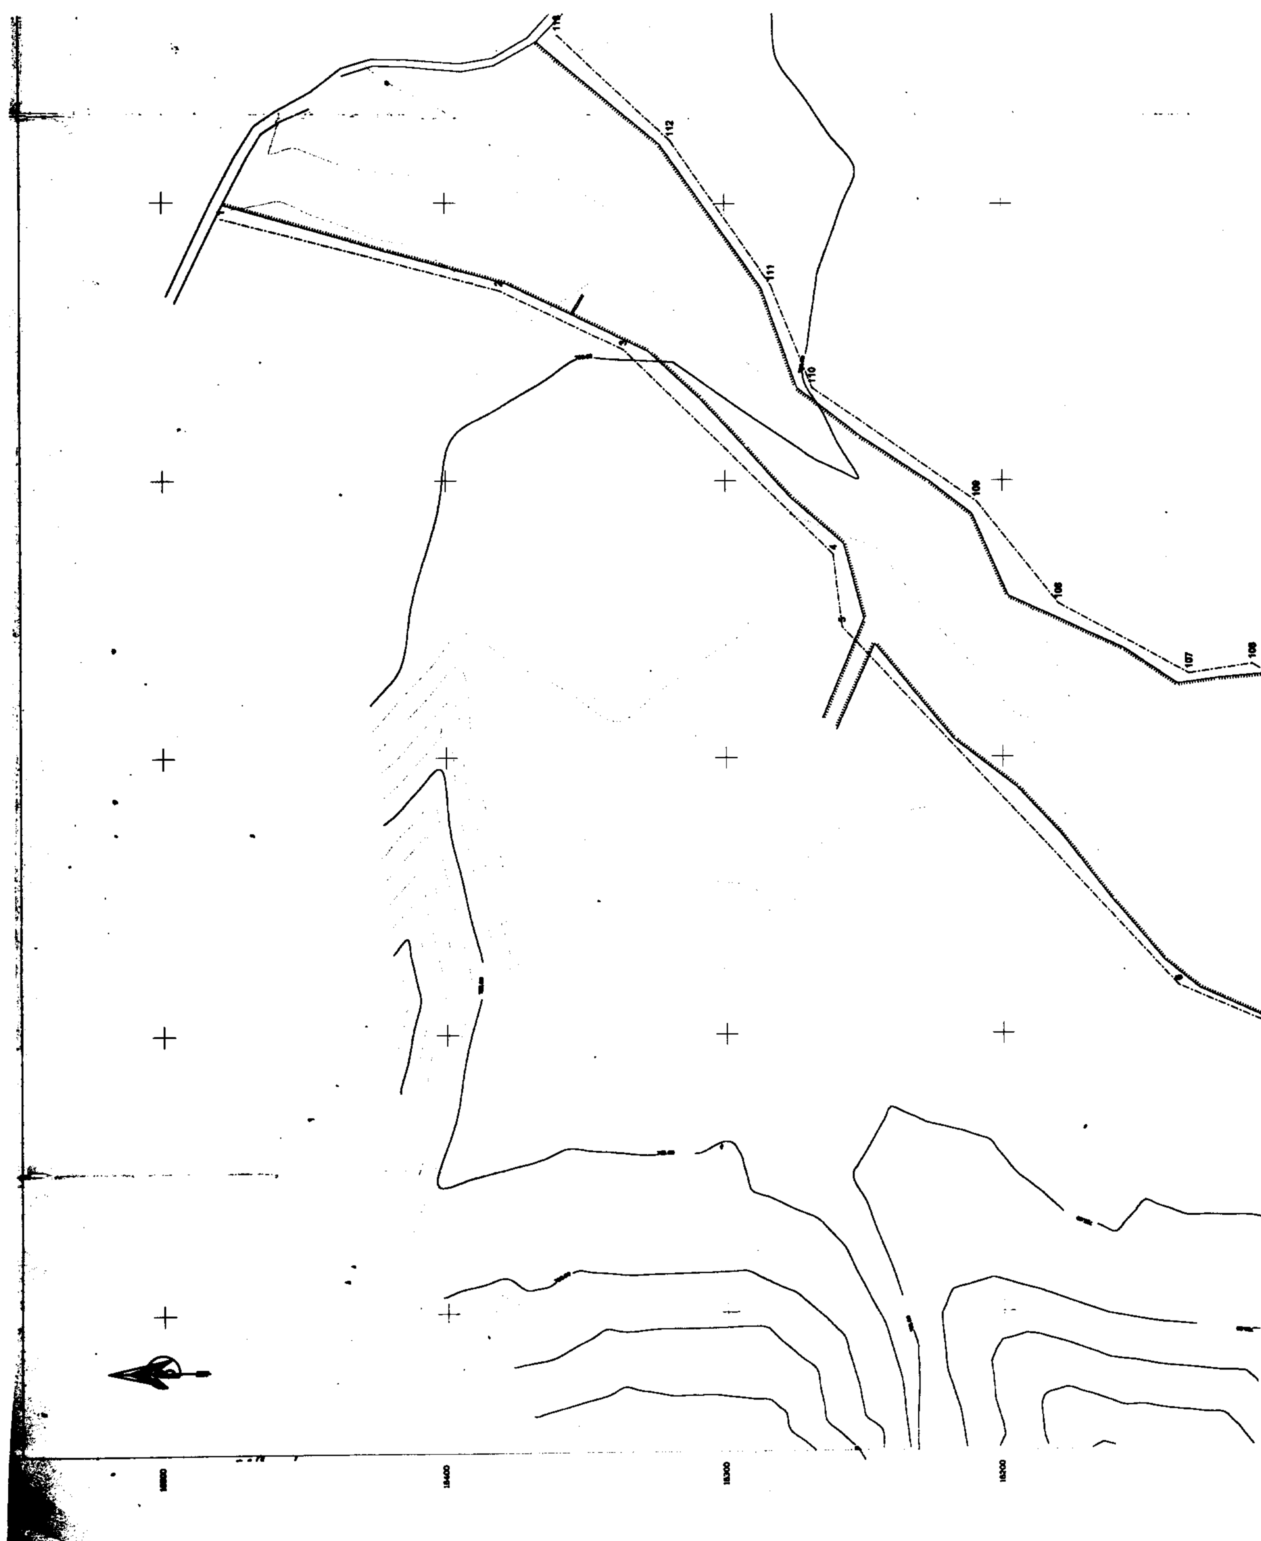
112
111
110
109
108
107
106

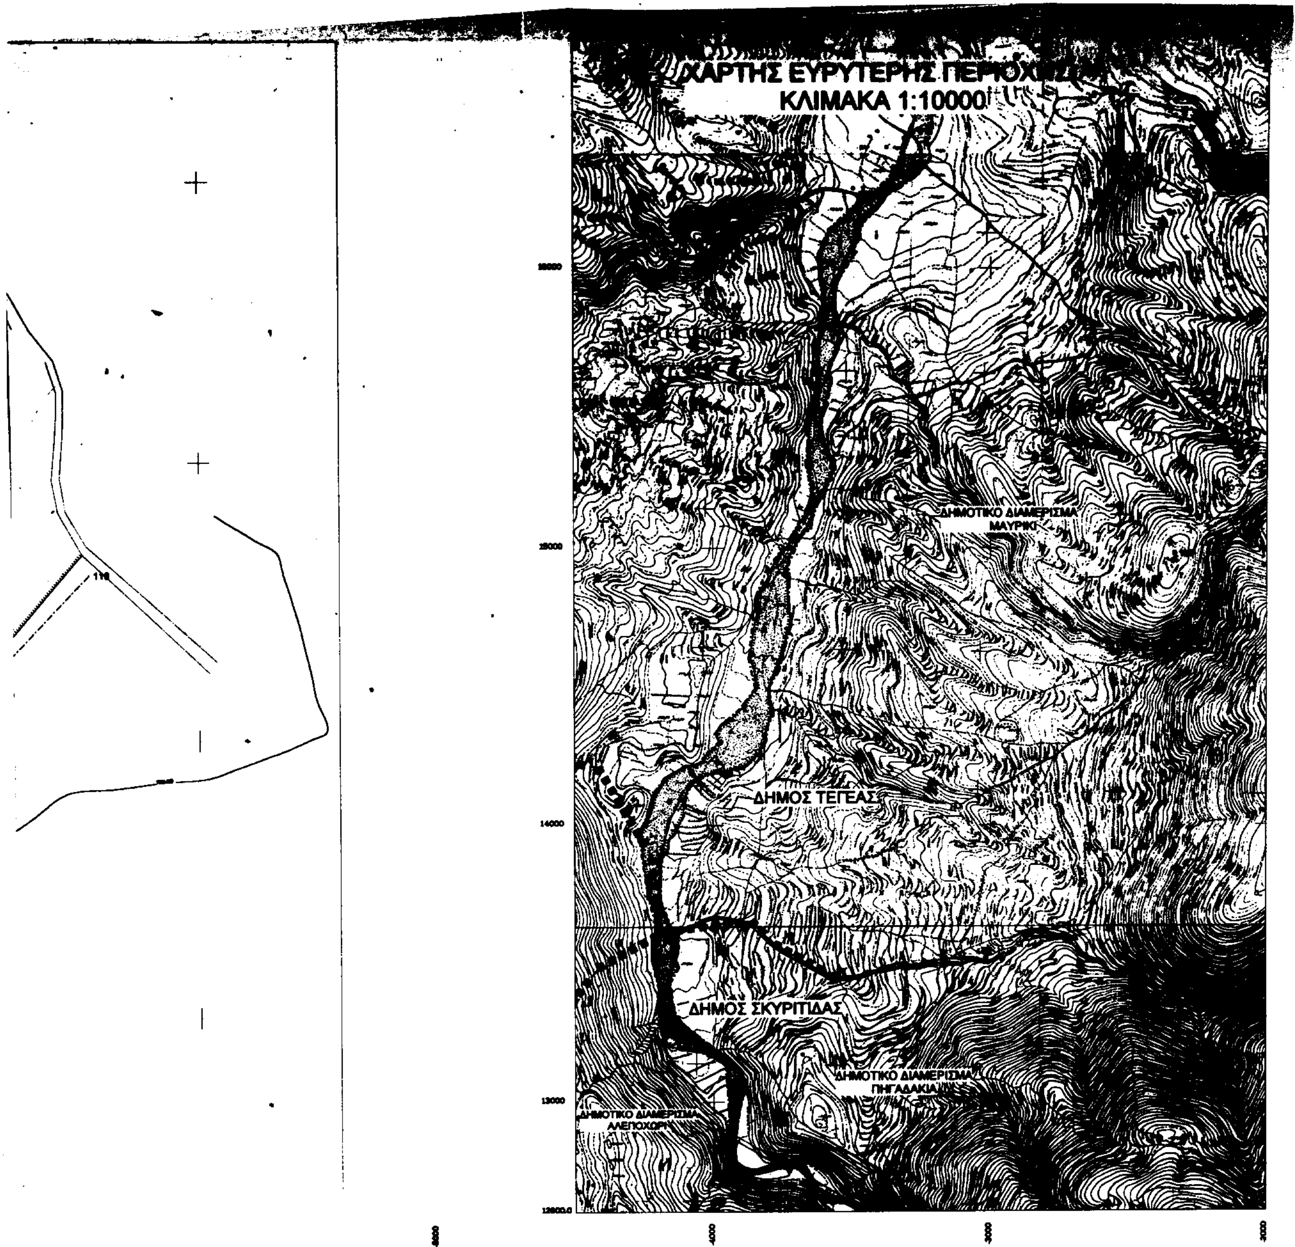
ΚΛΙΜΑΚΑ 1:10000
ΔΗΜΟΤΙΚΟ ΔΙΑΜΕΡΙΣΜΑ
ΜΑΥΡΙΚΙ
ΔΗΜΟΣ ΤΕΓΕΑΣ
ΔΗΜΟΣ ΣΚΥΡΙΤΙΔΑΣ
ΔΗΜΟΤΙΚΟ ΔΙΑΜΕΡΙΣΜΑ
ΠΗΓΑΔΑΚΙΑ
ΔΗΜΟΤΙΚΟ ΔΙΑΜΕΡΙΣΜΑ
ΑΛΕΠΟΧΩΡΙ
13000
12000.0



107
106
104
105
103
102
101
100



ΠΙΝΑΚΑΣ ΣΥΝΤΕΤΑΓΜΕΝΩΝ ΟΡΙΟΓΡΑΜΜΩΝ ΡΕΜΑΤΟΣ ΣΑΡΑΝΤΑΠΟΤΑΜΟΥ ΣΤΗ ΘΕΣΗ ΜΑΥΡΙΚΙΩΤΙΚΟΣ ΚΑΜΠΟΣ


Το διαγράμμα είναι εξαρτημένο από το κρατικό τριγωνομετρικό δίκτυο και οι συντεταγμένες αναφέρονται στην μερκατορική προβολή ΗΑΤΤ με κέντρο φύλλο χάρτη 1:50000 ΚΟΛΛΙΝΑΙ με φ=37.15 λ=-1.15


ΠΙΝΑΚΑΣ ΣΥΝΤΕΤΑΓΜΕΝΩΝ ΔΥΤΙΚΗΣ ΟΡΙΟΓΡΑΜΜΗΣ ΡΕΜΑΤΟΣ


α/α	X	Y
1	-3305.925	16479.105
2	-3331.325	16380.680
3	-3352.492	16336.230
4	-3426.575	16261.088
5	-3452.934	16257.925
6	-3582.944	16135.940
7	-3620.206	16048.291
8	-3615.223	15974.015
9	-3603.665	15891.604
10	-3607.125	15802.806
11	-3630.804	15713.400
12	-3622.840	15609.965
13	-3656.629	15438.959
14	-3657.821	15370.500
15	-3664.171	15299.591
16	-3644.367	15197.375
17	-3654.646	15153.541
18	-3714.631	15046.356
19	-3807.046	14916.474
20	-3844.010	14827.145
21	-3871.797	14602.713
22	-3848.345	14494.515
23	-3903.354	14420.645
24	-3971.523	14363.925
25	-3990.866	14332.608
26	-3977.438	14303.170
27	-4029.825	14249.724
28	-4036.175	14231.203
29	-4071.630	14216.916
30	-4097.559	14216.916
31	-4175.611	14170.084
32	-4210.309	14122.041
33	-4233.290	14049.963
34	-4268.464	13966.491
35	-4236.466	13744.104
36	-4208.501	13645.966
37	-4222.486	13513.652
38	-4195.964	13398.293
39	-4199.159	13326.656
40	-4187.518	13247.481
41	-4160.530	13201.972
42	-4108.672	13186.627
43	-4065.260	13187.156
44	-3970.559	13143.764
45	-3956.785	13130.908
46	-3944.008	12963.055
47	-3947.836	12867.175
48	-3935.104	12765.410
49	-3918.701	12789.222
50	-3921.876	12852.193
51	-3903.884	12979.193
52	-3880.072	13054.864

ΠΙΝΑΚΑΣ ΣΥΝΤΕΤΑΓΜΕΝΩΝ ΑΝΑΤΟΛΙΚΗΣ ΟΡΙΟΓΡΑΜΜΗΣ ΡΕΜΑΤΟΣ


α/α	X	Y
49	-3918.701	12789.222
50	-3921.876	12852.193
51	-3903.884	12979.193
52	-3880.072	13054.864
53	-3902.826	13110.426
54	-3938.280	13150.114
55	-4110.789	13262.935
56	-4143.068	13331.089
57	-4155.766	13429.514
58	-4123.894	13486.667
59	-4134.326	13512.966
60	-4125.209	13556.524
61	-4123.365	13614.906
62	-4149.294	13628.696
63	-4186.840	13729.167
64	-4186.840	13795.434
65	-4182.931	13864.065
66	-4161.363	13914.663
67	-4157.619	13949.422
68	-4139.628	13968.355
69	-4104.173	14036.205
70	-4103.115	14089.651
71	-4078.076	14142.995
72	-4035.646	14173.524
73	-3989.508	14186.722
74	-3957.707	14184.684
75	-3867.479	14206.861
76	-3827.154	14259.778
77	-3805.966	14306.991
78	-3801.754	14359.262
79	-3779.781	14407.495
80	-3795.404	14478.066
81	-3795.404	14501.078
82	-3762.074	14556.602
83	-3713.913	14732.324
84	-3725.564	14808.524
85	-3721.013	14891.408
86	-3727.151	14937.444
87	-3682.163	15042.416
88	-3644.063	15069.933
89	-3640.543	15104.541
90	-3621.189	15157.911
91	-3595.405	15197.759
92	-3556.221	15262.656
93	-3560.454	15318.641
94	-3561.621	15338.750
95	-3602.329	15408.641
96	-3606.145	15464.491
97	-3590.661	15503.585
98	-3569.585	15598.043
99	-3575.271	15645.667
100	-3625.000	15765.259
101	-3566.166	15846.368
102	-3557.183	15916.469
103	-3543.521	15983.167
104	-3482.644	16068.221
105	-3493.942	16086.315
106	-3466.661	16108.732
107	-3470.105	16131.860
108	-3444.567	16179.596
109	-3407.525	16209.230
110	-3366.250	16238.497
111	-3329.208	16283.313
112	-3277.360	16319.297
113	-3239.250	16368.513

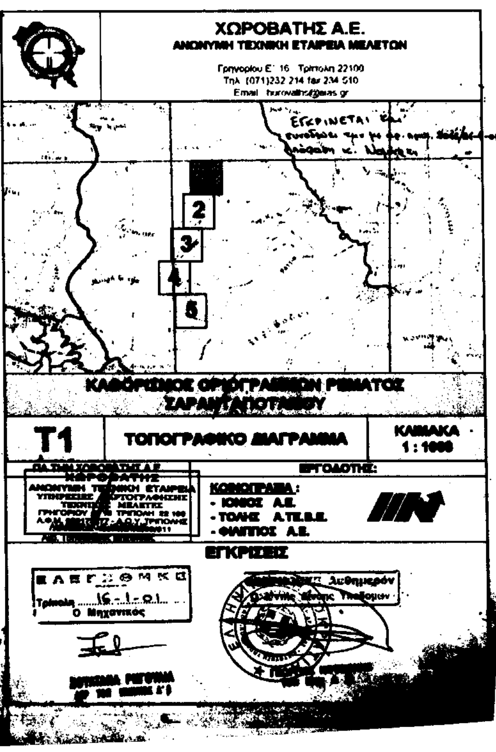

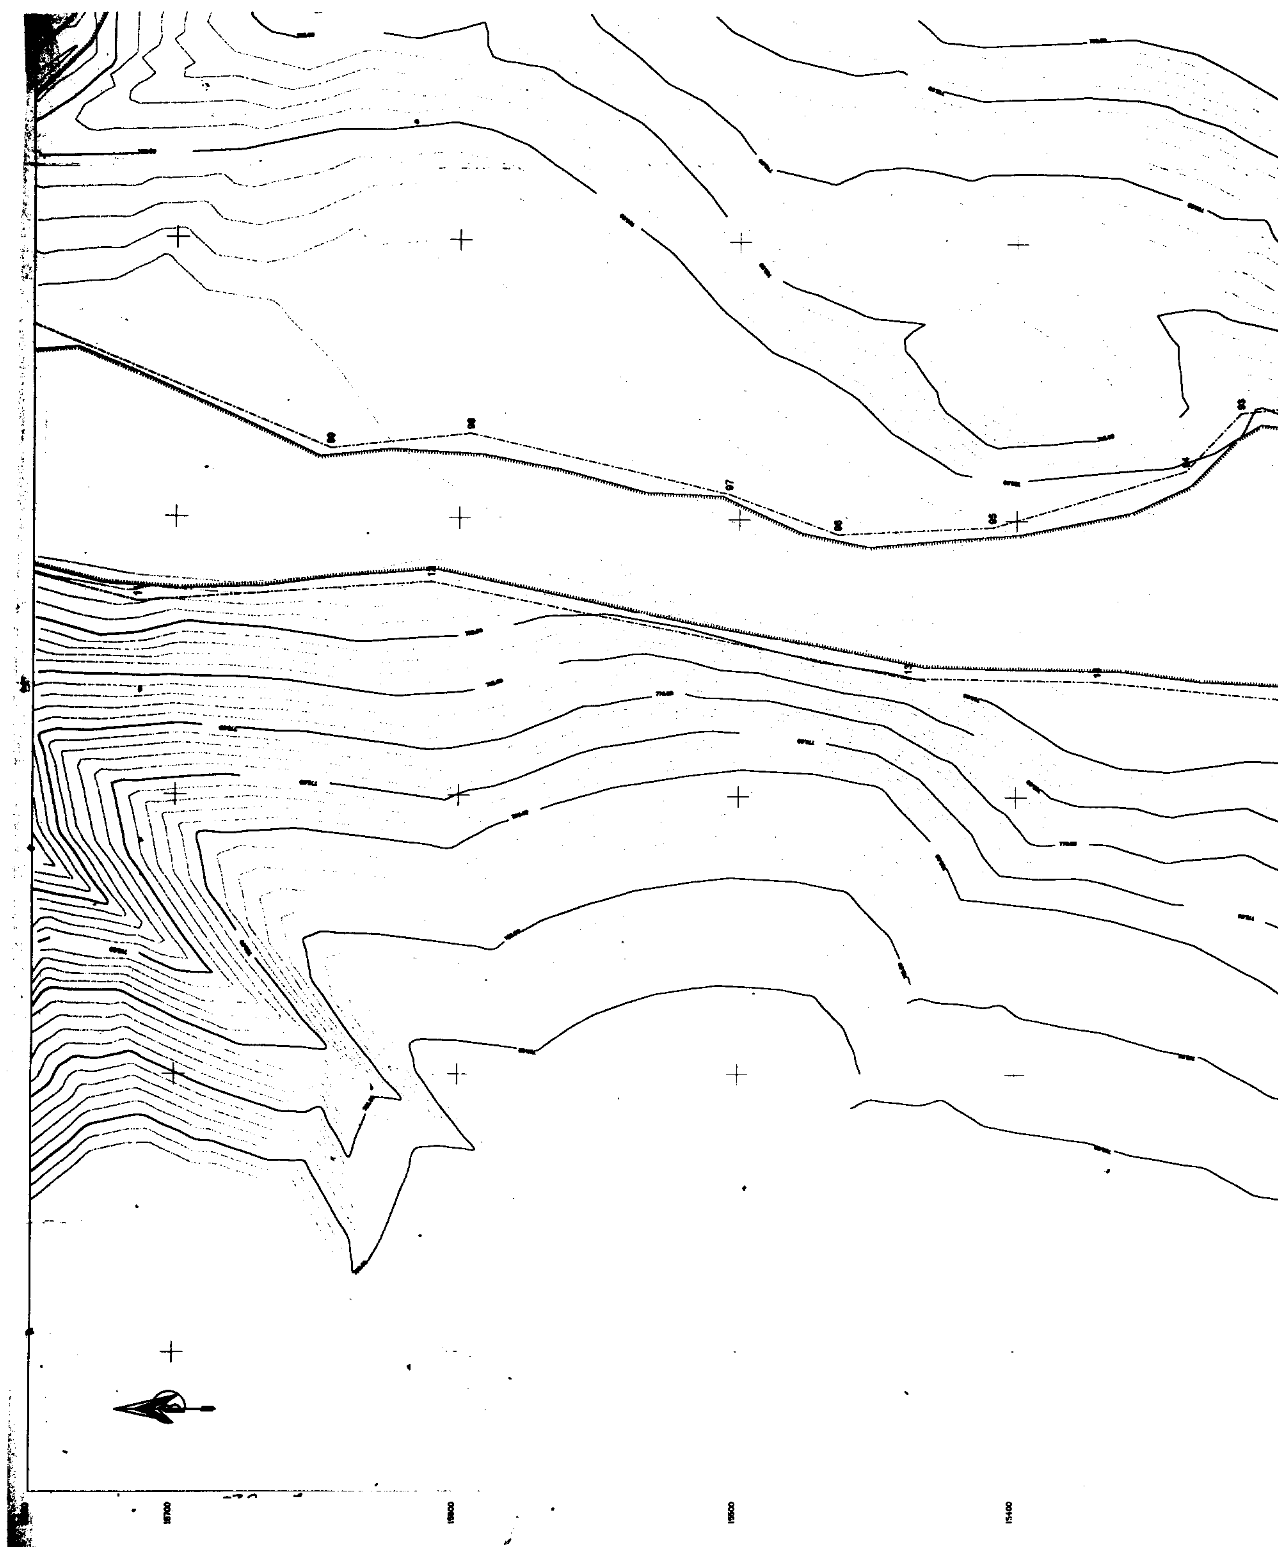

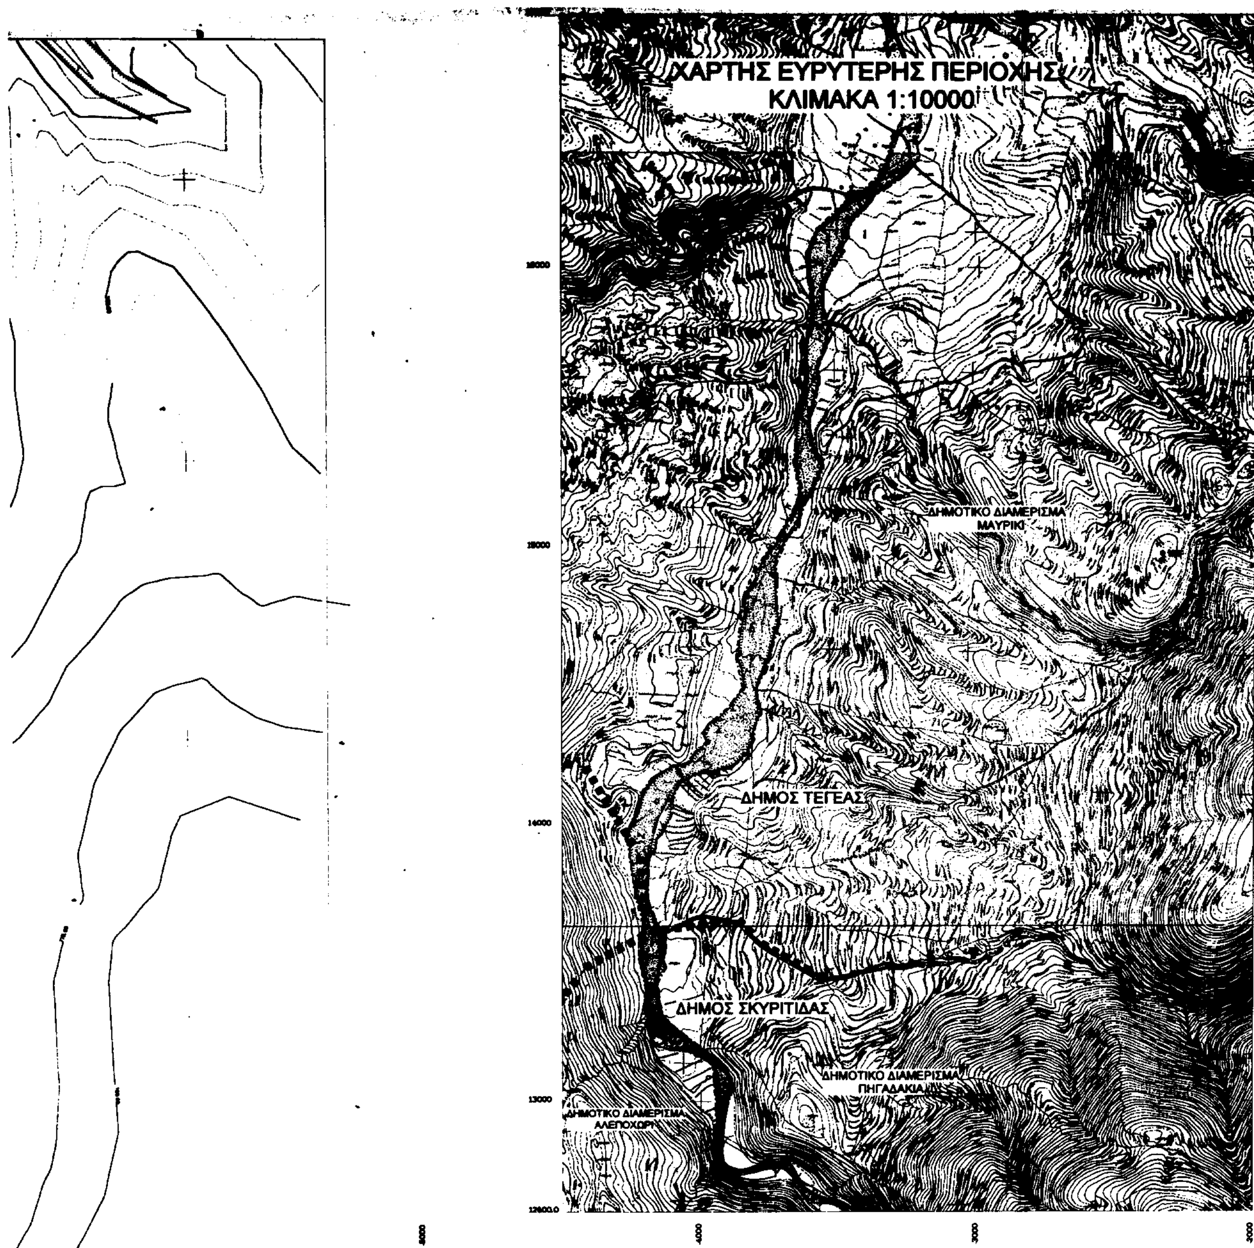

ΧΑΡΤΗΣ ΕΥΡΥΤΕΡΗΣ ΠΕΡΙΟΧΗΣ
ΚΛΙΜΑΚΑ 1:10000
ΔΗΜΟΤΙΚΟ ΔΙΑΜΕΡΙΣΜΑ
ΜΑΥΡΙΚΙ
ΔΗΜΟΣ ΤΕΓΕΑΣ
ΔΗΜΟΣ ΣΚΥΡΙΤΙΔΑΣ
ΔΗΜΟΤΙΚΟ ΔΙΑΜΕΡΙΣΜΑ
ΠΗΓΑΔΑΚΙΑ
ΔΗΜΟΤΙΚΟ ΔΙΑΜΕΡΙΣΜΑ
ΑΛΕΠΟΧΩΡΙ

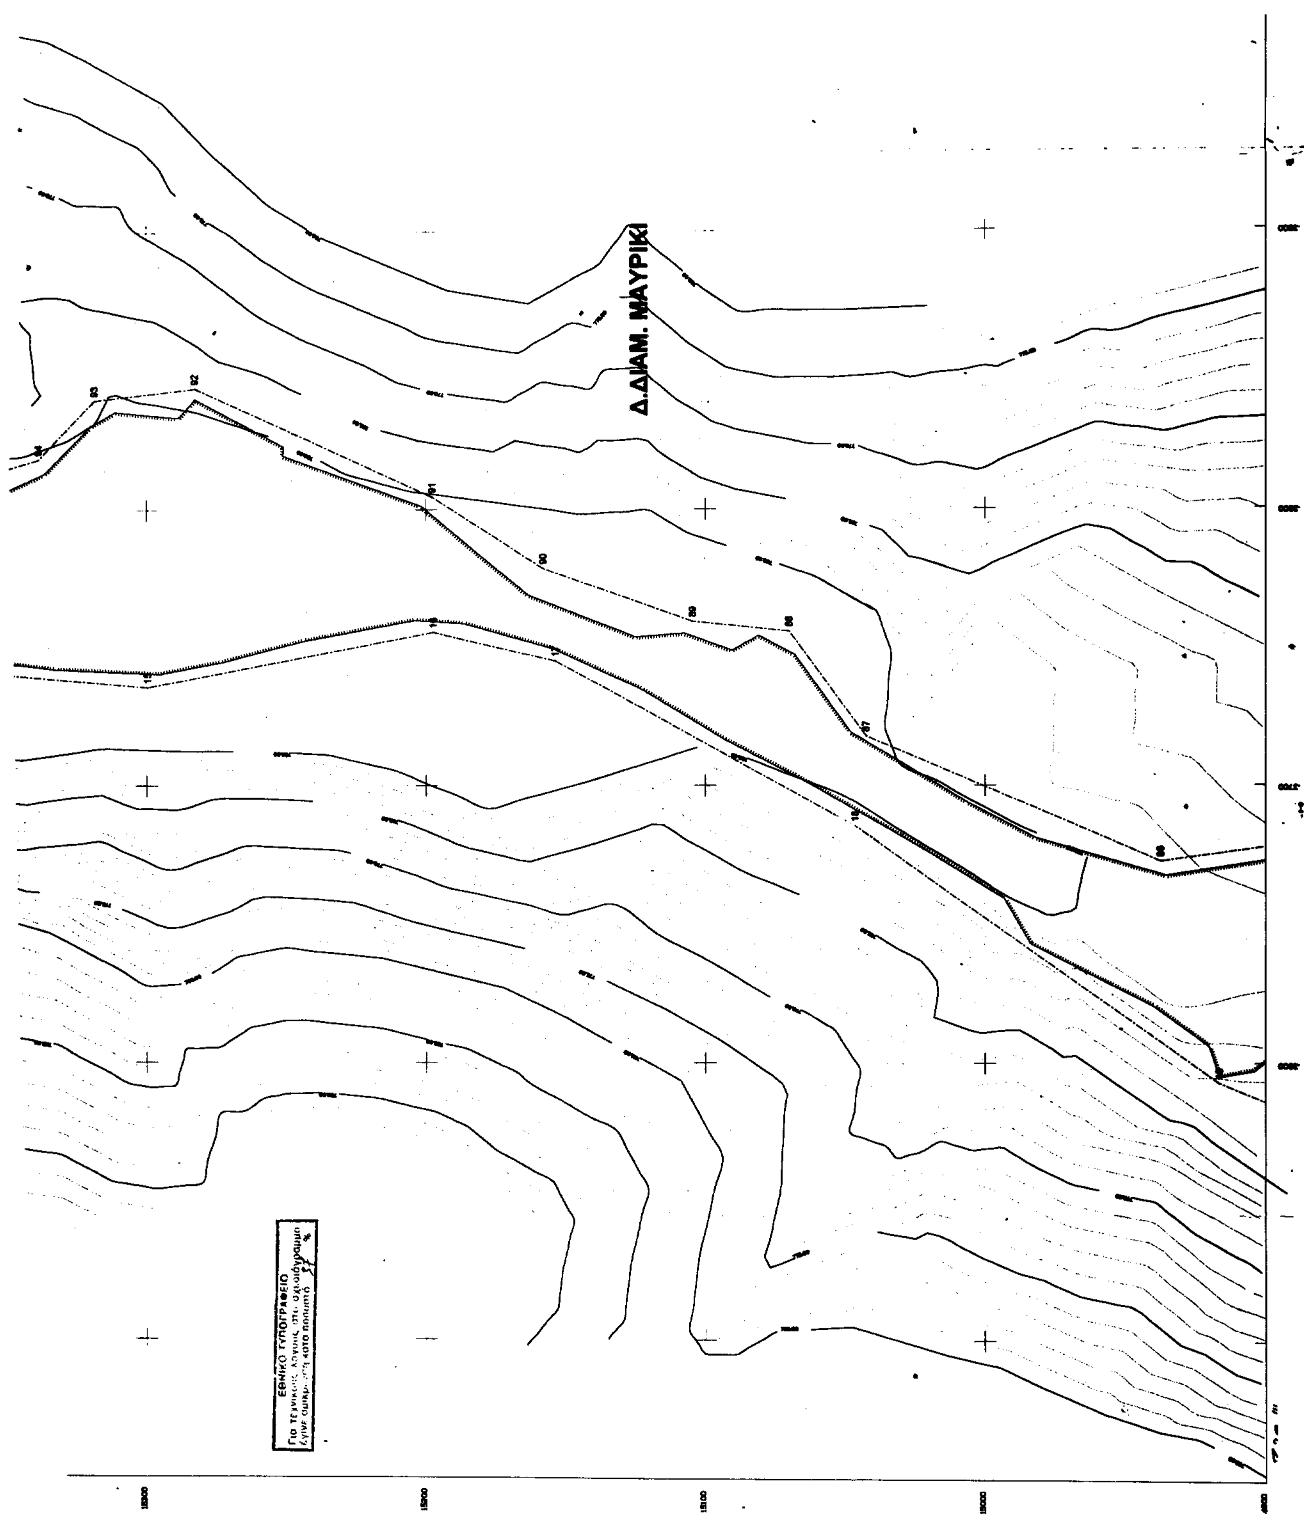
Δ.ΔΙΑΜ. ΜΑΥΡΙΚΙ
ΕΘΝΙΚΟ ΤΥΠΟΓΡΑΦΕΙΟ



ΠΙΝΑΚΑΣ ΣΥΝΤΕΤΑΓΜΕΝΩΝ ΟΡΙΟΓΡΑΜΜΩΝ ΡΕΜΑΤΟΣ ΣΑΡΑΝΤΑΠΟΤΑΜΟΥ ΣΤΗ ΘΕΣΗ ΜΑΥΡΙΚΙΩΤΙΚΟΣ ΚΑΜΠΟΣ


Το διαγράμμα είναι εξαρτημένο από το κρατικό τριγωνομετρικό δίκτυο και οι συντεταγμένες αναφέρονται στην μερκατορική προβολή ΗΑΤΤ με κέντρο φύλλο χάρτη 1:50000 ΚΟΛΛΙΝΑΙ με φ=37.15 λ=-1.15


ΠΙΝΑΚΑΣ ΣΥΝΤΕΤΑΓΜΕΝΩΝ ΔΥΤΙΚΗΣ ΟΡΙΟΓΡΑΜΜΗΣ ΡΕΜΑΤΟΣ


α/α	X	Y
1	-3305.925	16479.105
2	-3331.325	16380.680
3	-3352.492	16336.230
4	-3426.575	16261.088
5	-3452.934	16257.925
6	-3582.944	16135.940
7	-3620.206	16048.291
8	-3615.223	15974.015
9	-3603.665	15891.604
10	-3607.125	15802.806
11	-3630.304	15713.400
12	-3622.840	15609.965
13	-3656.829	15438.959
14	-3657.821	15370.500
15	-3664.171	15299.591
16	-3644.387	15197.375
17	-3654.646	15153.541
18	-3714.631	15046.356
19	-3807.046	14916.474
20	-3844.010	14827.146
21	-3871.797	14602.713
22	-3848.345	14494.515
23	-3903.354	14420.645
24	-3971.523	14363.925
25	-3990.866	14332.606
26	-3977.438	14303.170
27	-4029.825	14249.724
28	-4036.175	14231.203
29	-4071.630	14216.916
30	-4097.559	14216.916
31	-4175.611	14170.084
32	-4210.309	14122.041
33	-4233.290	14049.963
34	-4268.464	13966.491
35	-4236.466	13744.104
36	-4206.501	13645.965
37	-4222.486	13513.652
38	-4195.984	13398.293
39	-4199.159	13326.856
40	-4187.518	13247.481
41	-4160.530	13201.972
42	-4108.672	13186.627
43	-4065.280	13187.156
44	-3970.559	13143.764
45	-3956.785	13130.906
46	-3944.006	12963.055
47	-3947.835	12857.175
48	-3935.104	12765.410
49	-3918.701	12789.222
50	-3921.876	12852.193
51	-3903.884	12979.193
52	-3860.072	13054.864


ΠΙΝΑΚΑΣ ΣΥΝΤΕΤΑΓΜΕΝΩΝ ΑΝΑΤΟΛΙΚΗΣ ΟΡΙΟΓΡΑΜΜΗΣ ΡΕΜΑΤΟΣ

α/α	X	Y
49	-3918.701	12789.222
50	-3921.876	12852.193
51	-3903.884	12979.193
52	-3860.072	13054.864
53	-3902.826	13110.426
54	-3936.260	13150.114
55	-4110.789	13282.935
56	-4143.068	13331.089
57	-4155.768	13429.514
58	-4123.894	13486.867
59	-4134.326	13512.986
60	-4125.209	13556.524
61	-4123.365	13614.906
62	-4149.294	13626.696
63	-4188.840	13729.167
64	-4188.840	13795.434
65	-4182.931	13884.065
66	-4161.363	13914.663
67	-4157.619	13949.422
68	-4139.628	13966.355
69	-4104.173	14036.205
70	-4103.115	14089.651
71	-4078.076	14142.995
72	-4035.646	14173.524
73	-3989.506	14188.722
74	-3957.707	14184.684
75	-3887.479	14206.861
76	-3827.154	14259.778
77	-3805.968	14306.991
78	-3801.754	14359.262
79	-3779.781	14407.495
80	-3795.404	14478.068
81	-3795.404	14501.078
82	-3762.074	14556.802
83	-3713.913	14732.324
84	-3725.554	14808.524
85	-3721.013	14891.406
86	-3727.151	14937.444
87	-3682.163	15042.416
88	-3644.063	15089.933
89	-3640.543	15104.541
90	-3621.169	15157.911
91	-3595.405	15197.759
92	-3556.221	15282.656
93	-3580.454	15318.641
94	-3581.621	15338.750
95	-3602.329	15408.641
96	-3605.145	15464.491
97	-3590.881	15503.585
98	-3569.585	15598.043
99	-3575.271	15645.667
100	-3525.000	15765.259
101	-3556.166	15846.368
102	-3557.183	15916.469
103	-3543.521	15963.167
104	-3482.644	16058.221
105	-3493.942	16085.315
106	-3466.661	16108.732
107	-3470.105	16131.860
108	-3444.567	16179.596
109	-3407.525	16209.230
110	-3366.250	16266.497
111	-3329.206	16283.313
112	-3277.360	16[illegible].297
113	-3239.250	16[illegible].513

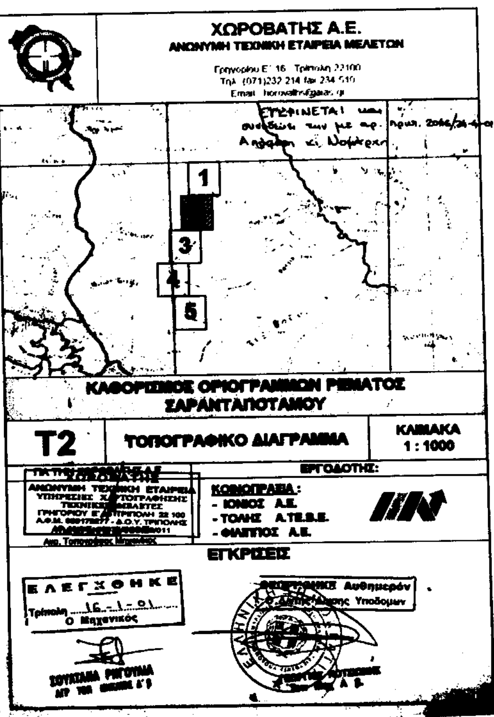


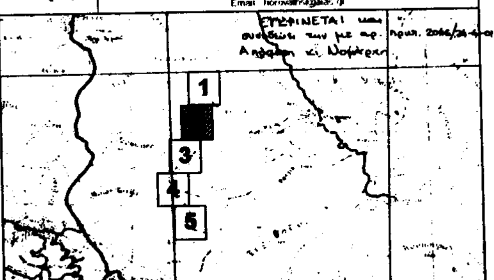

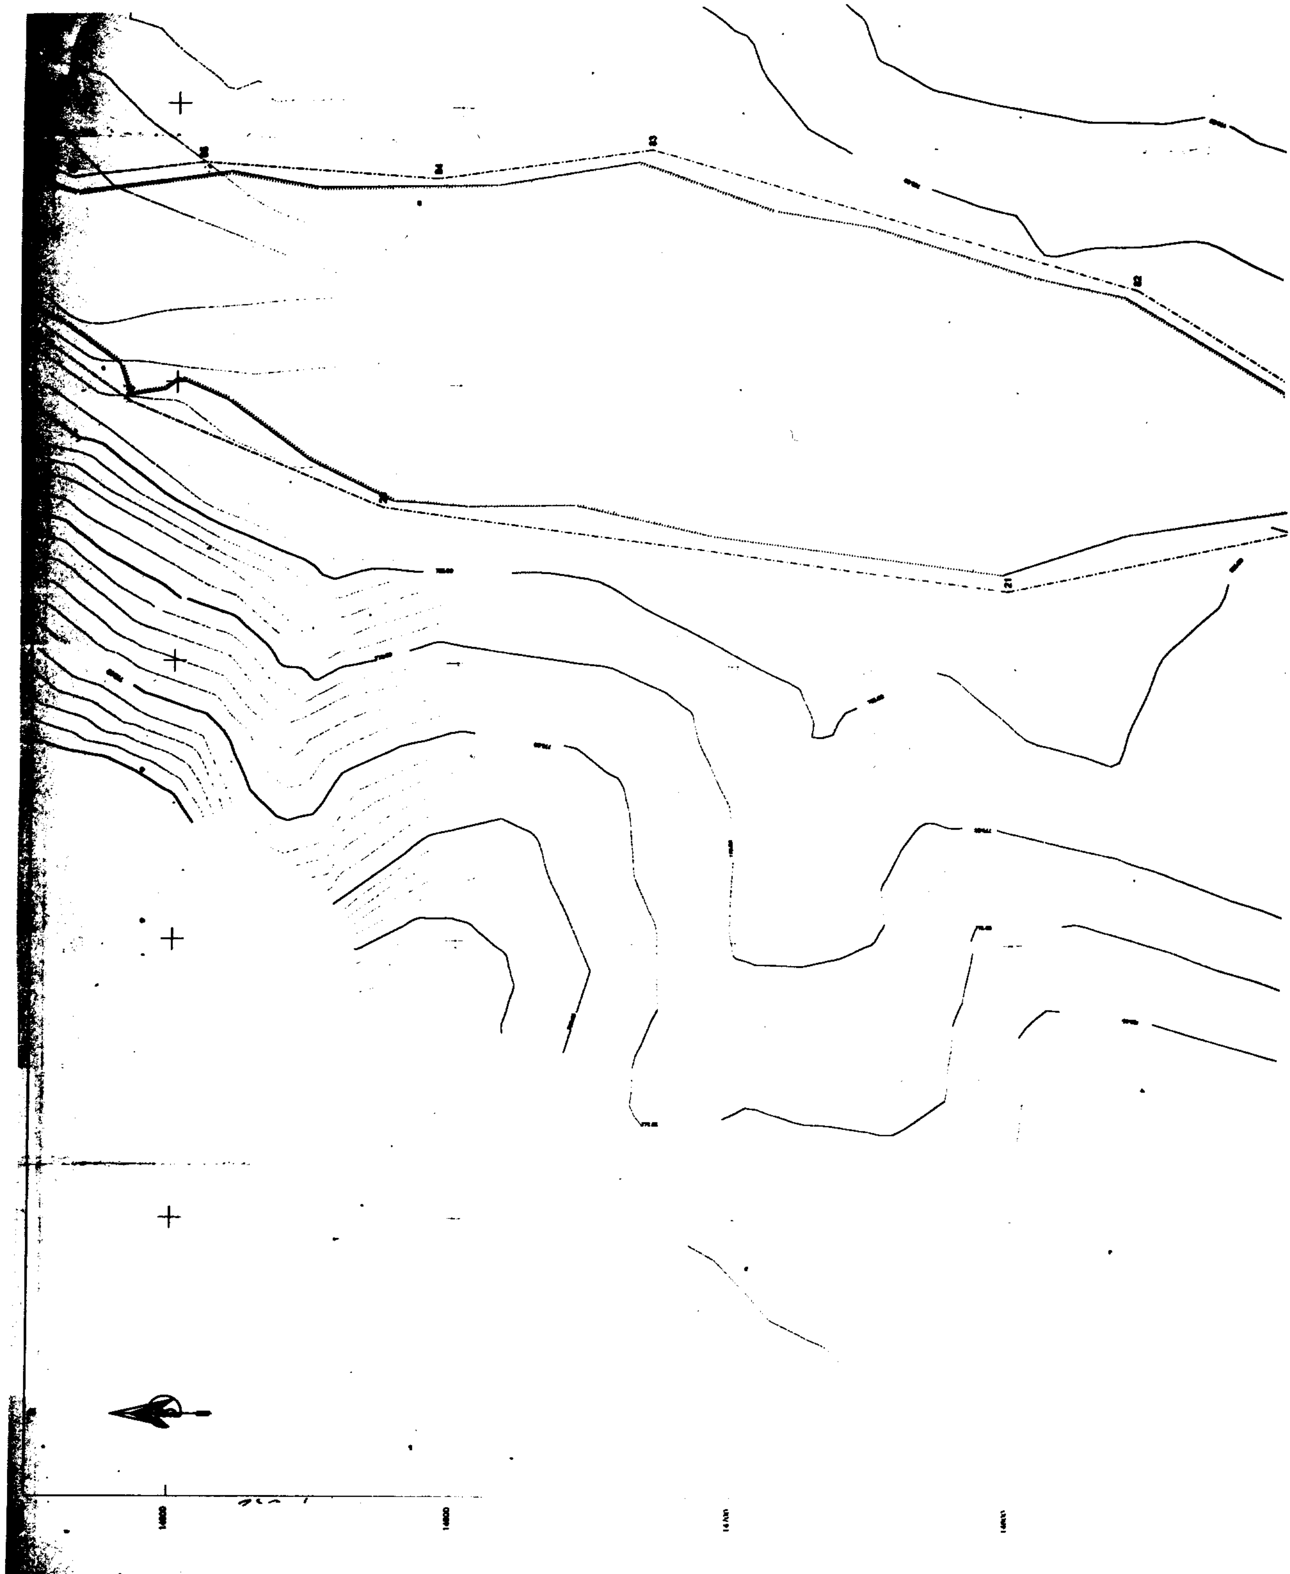

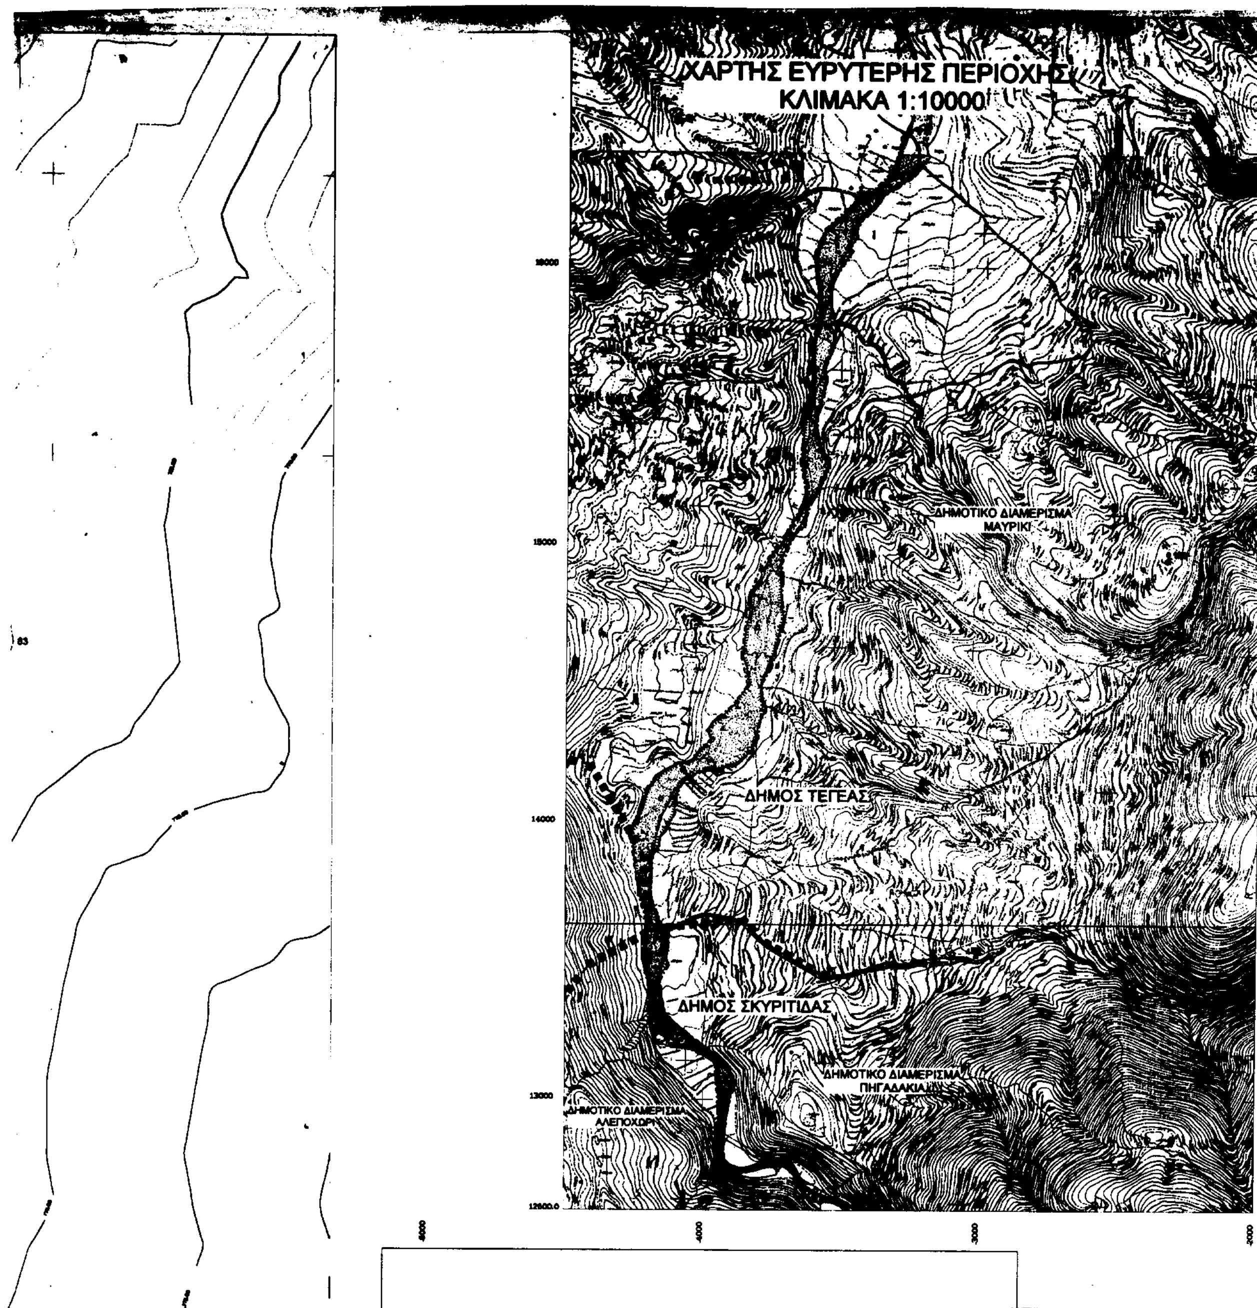

ΧΑΡΤΗΣ ΕΥΡΥΤΕΡΗΣ ΠΕΡΙΟΧΗΣ
ΚΛΙΜΑΚΑ 1:10000
ΔΗΜΟΤΙΚΟ ΔΙΑΜΕΡΙΣΜΑ ΜΑΥΡΙΚΙ
ΔΗΜΟΣ ΤΕΓΕΑΣ
ΔΗΜΟΣ ΣΚΥΡΙΤΙΔΑΣ
ΔΗΜΟΤΙΚΟ ΔΙΑΜΕΡΙΣΜΑ ΠΗΓΑΔΑΚΙΑ
ΔΗΜΟΤΙΚΟ ΔΙΑΜΕΡΙΣΜΑ ΑΛΕΠΟΧΩΡΙ

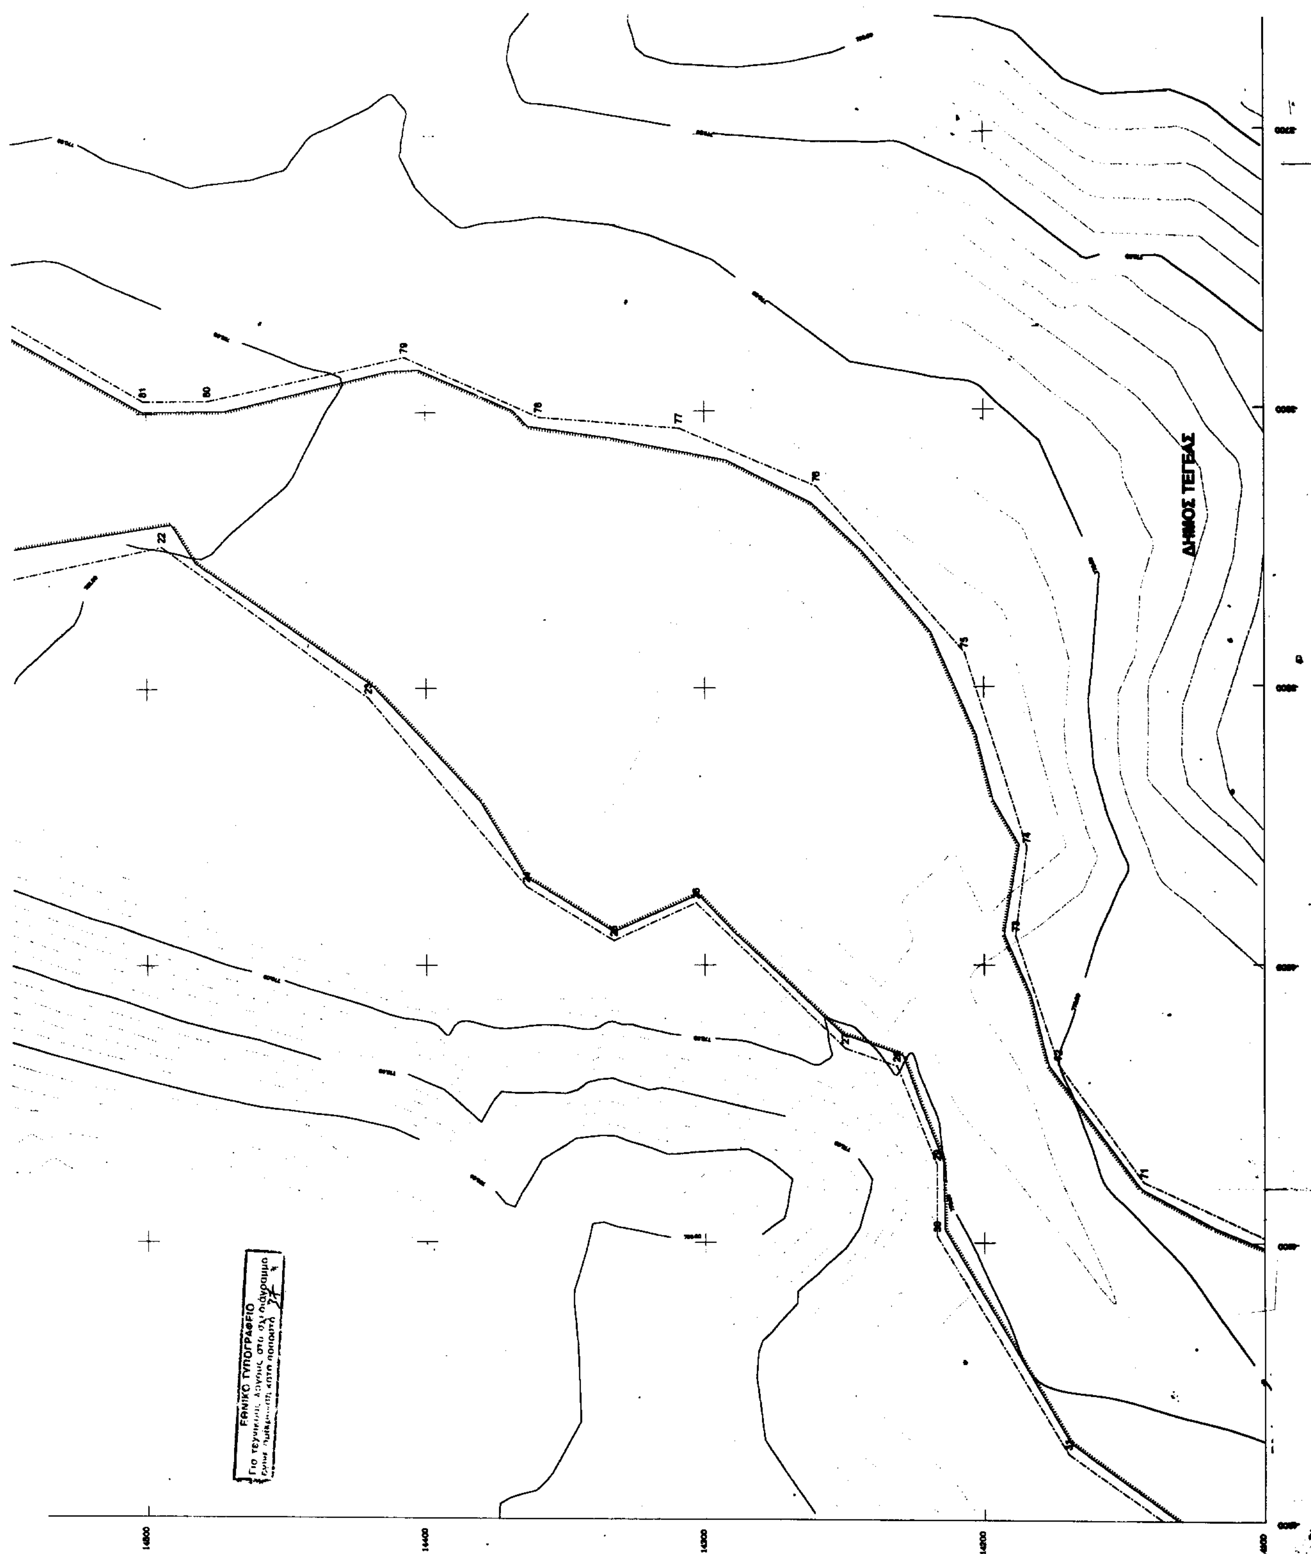
ΔΗΜΟΣ ΤΕΓΕΑΣ
ΕΘΝΙΚΟ ΤΥΠΟΓΡΑΦΕΙΟ



ΠΙΝΑΚΑΣ ΣΥΝΤΕΤΑΓΜΕΝΩΝ ΟΡΙΟΓΡΑΜΜΩΝ ΡΕΜΑΤΟΣ ΣΑΡΑΝΤΑΠΟΤΑΜΟΥ ΣΤΗ ΘΕΣΗ ΜΑΥΡΙΚΙΩΤΙΚΟΣ ΚΑΜΠΟΣ


Το διαγράμμα ειναι εξαρτημένο απο το κρατικό τριγωνομετρικό δίκτυο και οι συντεταγμένες αναφέρονται στην μερκατορίκη προβολή ΗΑΤΤ με κέντρο φύλλο χάρτη 1:50000 ΚΟΛΛΙΝΑΙ με φ=37.15 λ=-1.15


ΠΙΝΑΚΑΣ ΣΥΝΤΕΤΑΓΜΕΝΩΝ ΔΥΤΙΚΗΣ ΟΡΙΟΓΡΑΜΜΗΣ ΡΕΜΑΤΟΣ


α/α	X	Y
1	-3305.925	16479.105
2	-3331.325	16380.680
3	-3352.492	16336.230
4	-3426.575	16261.068
5	-3452.934	16257.925
6	-3582.944	16135.940
7	-3620.206	16048.291
8	-3615.223	15974.015
9	-3603.665	15891.604
10	-3607.125	15802.806
11	-3630.304	15713.400
12	-3622.840	15609.965
13	-3656.829	15438.959
14	-3657.821	15370.500
15	-3664.171	15299.591
16	-3644.387	15197.375
17	-3654.646	15153.541
18	-3714.631	15046.356
19	-3807.046	14916.474
20	-3844.010	14827.145
21	-3871.797	14602.713
22	-3848.345	14494.515
23	-3903.354	14420.645
24	-3971.523	14363.925
25	-3990.866	14332.608
26	-3977.438	14303.170
27	-4029.825	14249.724
28	-4036.175	14231.203
29	-4071.630	14216.916
30	-4097.559	14216.916
31	-4175.611	14170.084
32	-4210.309	14122.041
33	-4233.290	14049.963
34	-4268.464	13966.491
35	-4236.466	13744.104
36	-4206.501	13645.965
37	-4222.486	13513.652
38	-4195.964	13398.293
39	-4199.159	13326.856
40	-4187.518	13247.481
41	-4160.530	13201.972
42	-4108.672	13186.627
43	-4065.280	13187.156
44	-3970.559	13143.764
45	-3956.785	13130.908
46	-3944.008	12963.055
47	-3947.835	12857.175
48	-3935.104	12765.410
49	-3918.701	12789.222
50	-3921.876	12852.193
51	-3903.884	12979.193
52	-3880.072	13054.864


ΠΙΝΑΚΑΣ ΣΥΝΤΕΤΑΓΜΕΝΩΝ ΑΝΑΤΟΛΙΚΗΣ ΟΡΙΟΓΡΑΜΜΗΣ ΡΕΜΑΤΟΣ

α/α	X	Y
49	-3918.701	12789.222
50	-3921.876	12852.193
51	-3903.884	12979.193
52	-3880.072	13054.864
53	-3902.826	13110.426
54	-3938.280	13150.114
55	-4110.789	13282.935
56	-4143.068	13331.089
57	-4155.768	13429.514
58	-4123.894	13486.887
59	-4134.326	13512.966
60	-4125.209	13556.524
61	-4123.365	13614.906
62	-4149.294	13628.698
63	-4188.840	13729.167
64	-4188.840	13795.434
65	-4182.931	13884.065
66	-4161.363	13914.663
67	-4157.619	13949.422
68	-4139.628	13966.355
69	-4104.173	14036.205
70	-4103.115	14089.651
71	-4078.076	14142.995
72	-4035.646	14173.524
73	-3969.508	14188.722
74	-3957.707	14184.684
75	-3887.479	14206.861
76	-3827.154	14259.778
77	-3805.988	14306.991
78	-3801.754	14359.262
79	-3779.781	14407.495
80	-3795.404	14478.068
81	-3795.404	14501.078
82	-3762.074	14556.802
83	-3713.913	14732.324
84	-3725.554	14808.524
85	-3721.013	14891.408
86	-3727.151	14937.444
87	-3682.163	15042.416
88	-3644.063	15089.933
89	-3640.543	15104.541
90	-3621.189	15157.911
91	-3595.405	15197.759
92	-3556.221	15282.658
93	-3560.454	15318.641
94	-3581.621	15338.750
95	-3602.329	15408.641
96	-3605.145	15464.491
97	-3590.881	15503.585
98	-3569.585	15598.043
99	-3575.271	15645.667
100	-3525.000	15765.259
101	-3556.166	15848.368
102	-3557.183	15916.489
103	-3543.521	15963.167
104	-3482.644	16058.221
105	-3493.942	16085.315
106	-3466.881	16108.732
107	-3470.105	16131.850
108	-3444.567	16179.596
109	-3407.525	16209.230
110	-3366.250	16268.497
111	-3329.208	16283.313
112	-3277.350	16319.297
113	-3239.250	16359.513

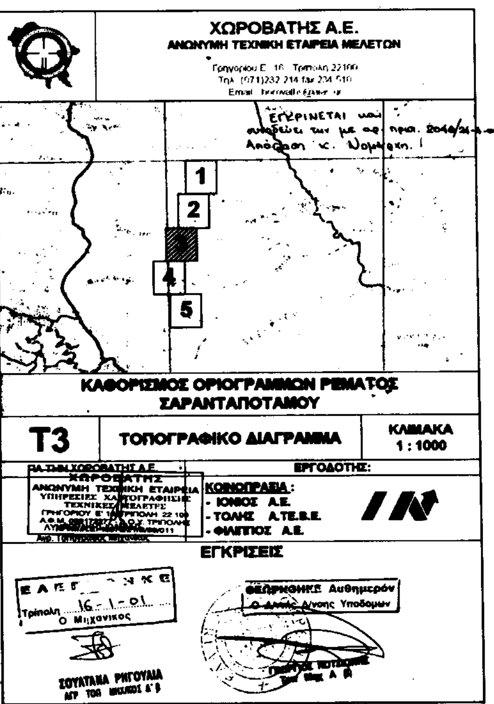

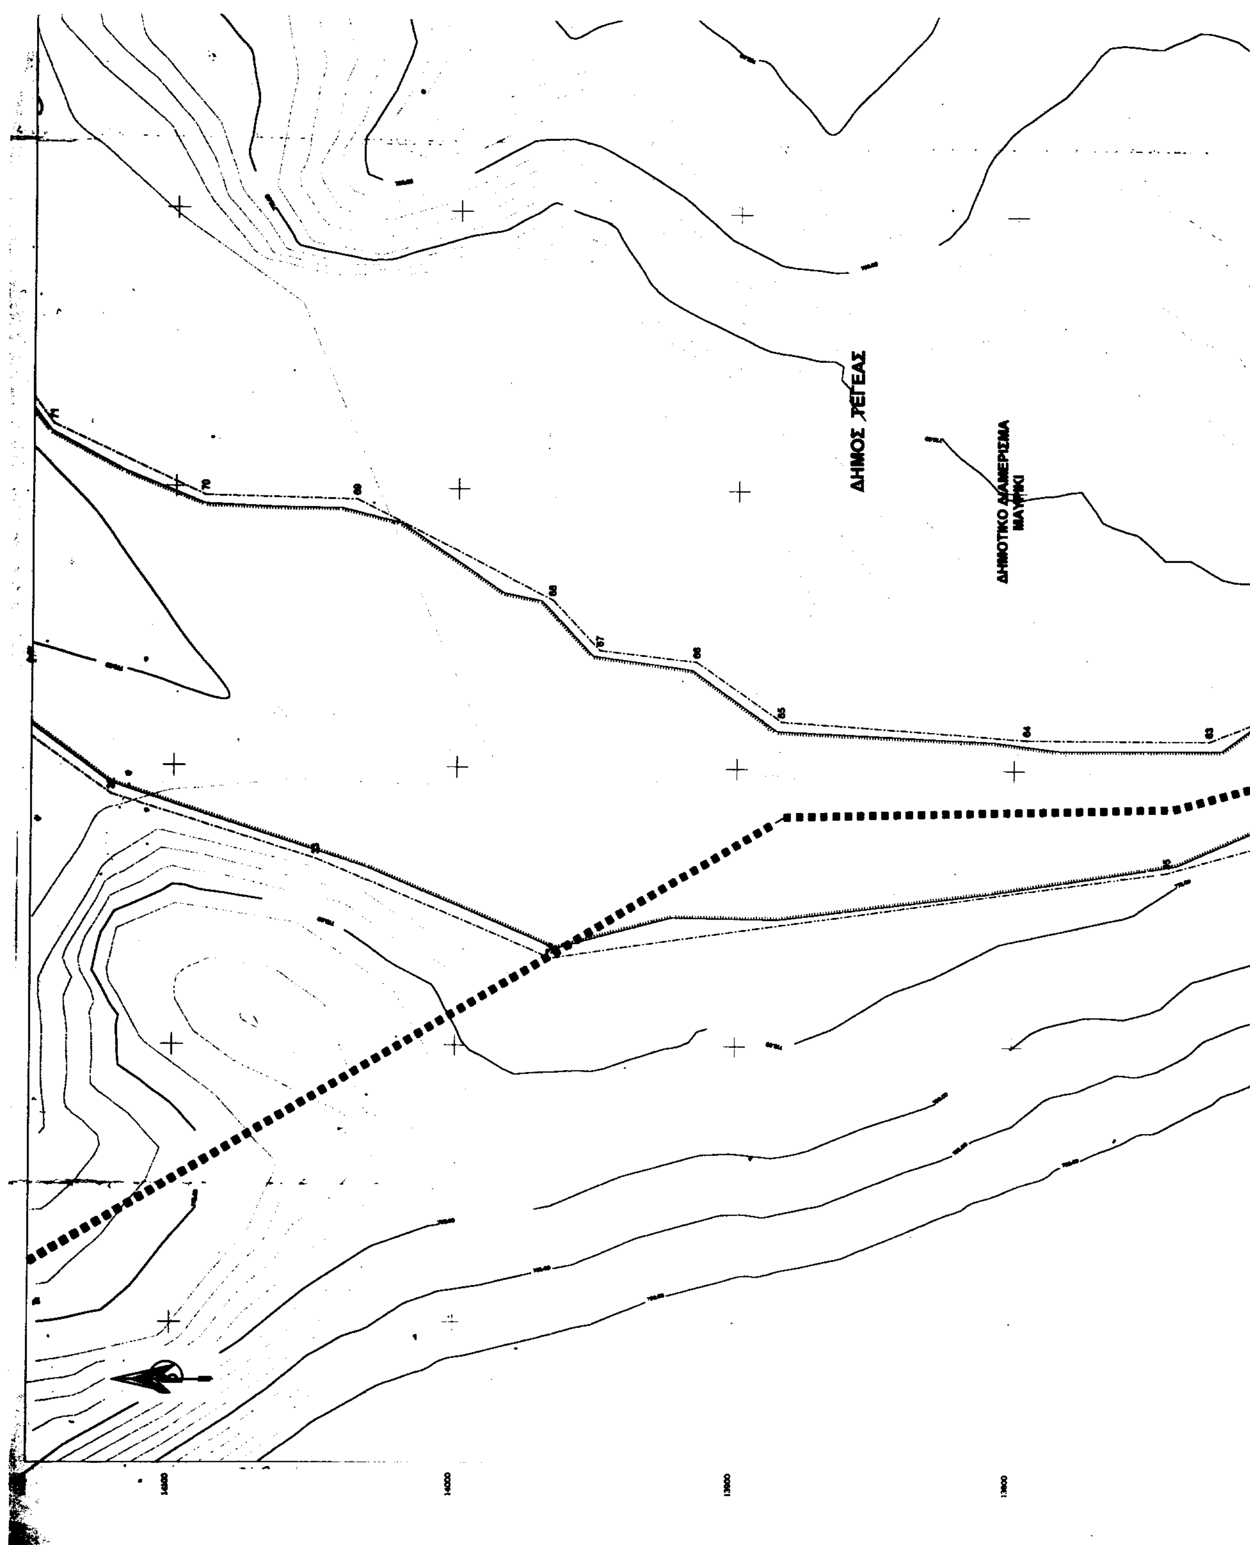
ΔΗΜΟΣ ΤΕΓΕΑΣ
ΔΗΜΟΤΙΚΟ ΔΙΑΜΕΡΙΣΜΑ

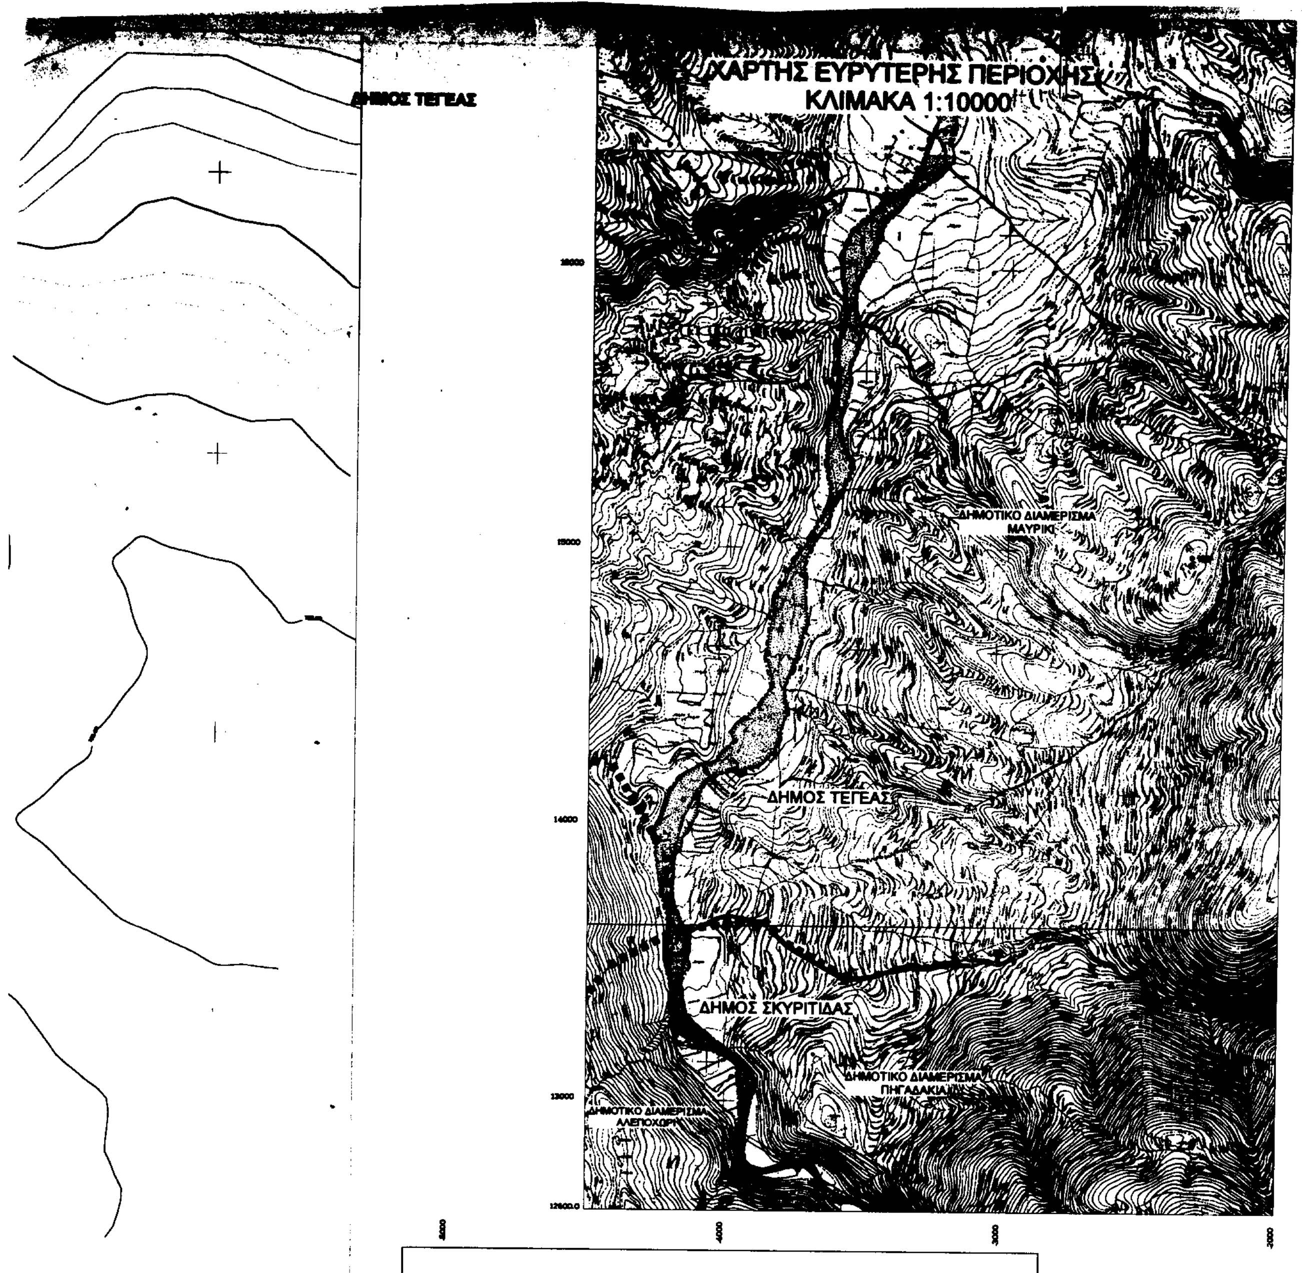
ΔΗΜΟΣ ΤΕΓΕΑΣ
ΧΑΡΤΗΣ ΕΥΡΥΤΕΡΗΣ ΠΕΡΙΟΧΗΣ
ΚΛΙΜΑΚΑ 1:10000
ΔΗΜΟΤΙΚΟ ΔΙΑΜΕΡΙΣΜΑ
ΜΑΥΡΙΚΙ
ΔΗΜΟΣ ΤΕΓΕΑΣ
ΔΗΜΟΣ ΣΚΥΡΙΤΙΔΑΣ
ΔΗΜΟΤΙΚΟ ΔΙΑΜΕΡΙΣΜΑ
ΠΗΓΑΔΑΚΙΑ
ΔΗΜΟΤΙΚΟ ΔΙΑΜΕΡΙΣΜΑ
ΑΛΕΠΟΧΩΡΙ

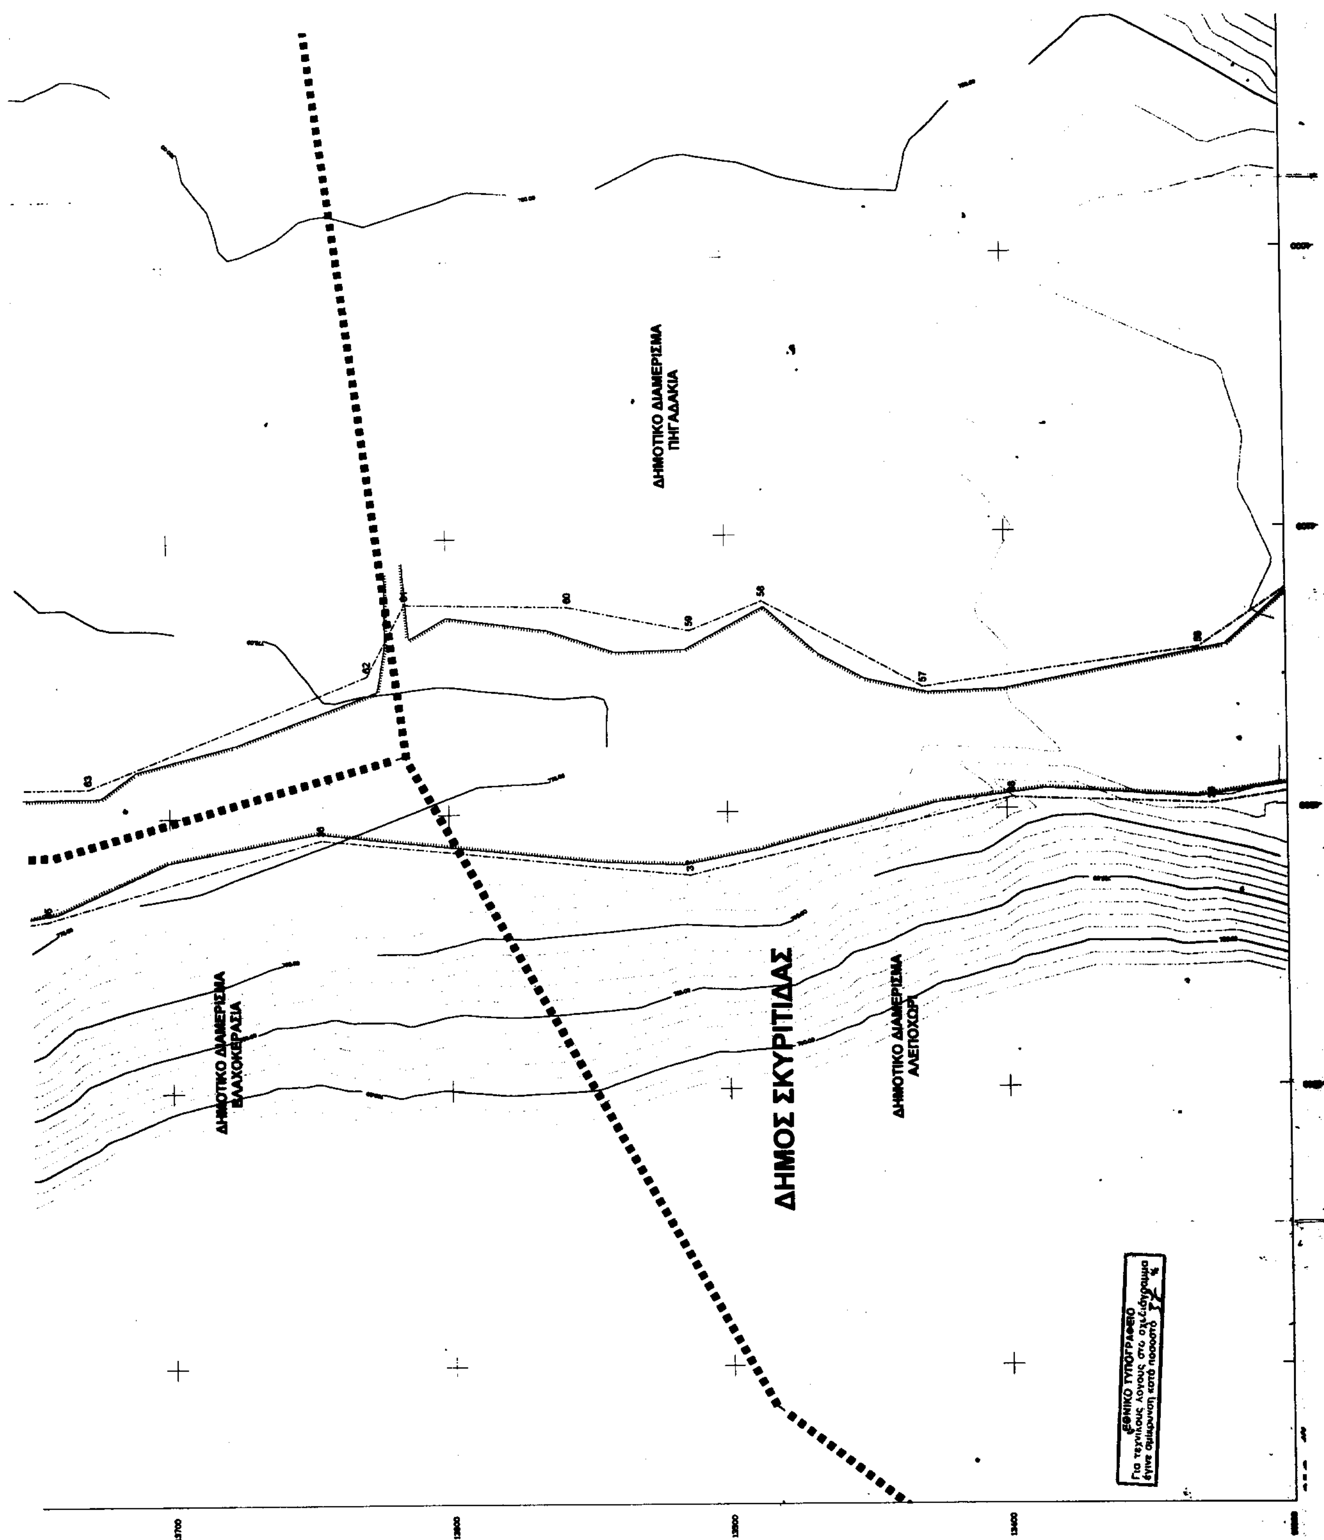
ΔΗΜΟΤΙΚΟ ΔΙΑΜΕΡΙΣΜΑ
ΠΗΓΑΔΑΚΙΑ
ΔΗΜΟΣ ΣΚΥΡΙΤΙΔΑΣ
ΔΗΜΟΤΙΚΟ ΔΙΑΜΕΡΙΣΜΑ
ΑΛΕΠΟΧΩΡΙ
ΔΗΜΟΤΙΚΟ ΔΙΑΜΕΡΙΣΜΑ
ΒΛΑΧΟΚΕΡΑΣΙΑ
ΕΘΝΙΚΟ ΤΥΠΟΓΡΑΦΕΙΟ
Για τεχνικούς λόγους στο σχεδιάγραμμα
έγινε σμίκρυνση κατά ποσοστό



ΠΙΝΑΚΑΣ ΣΥΝΤΕΤΑΓΜΕΝΩΝ ΟΡΙΟΓΡΑΜΜΩΝ ΡΕΜΑΤΟΣ ΣΑΡΑΝΤΑΠΟΤΑΜΟΥ ΣΤΗ ΘΕΣΗ ΜΑΥΡΙΚΙΩΤΙΚΟΣ ΚΑΜΠΟΣ


Το διαγράμμα είναι εξαρτημένο απο το κρατικό τριγωνομετρικό δίκτυο και οι συντεταγμένες αναφέρονται στην μερκατορική προβολή ΗΑΤΤ με κέντρο φύλλο χάρτη 1:50000 ΚΟΛΛΙΝΑΙ με φ=37.15 λ=-1.15

ΠΙΝΑΚΑΣ ΣΥΝΤΕΤΑΓΜΕΝΩΝ ΔΥΤΙΚΗΣ ΟΡΙΟΓΡΑΜΜΗΣ ΡΕΜΑΤΟΣ

α/α	X	Y
1	-3305.925	16479.105
2	-3331.325	16380.680
3	-3352.492	16336.230
4	-3426.575	16261.088
5	-3452.934	16257.925
6	-3582.944	16135.940
7	-3620.208	16048.291
8	-3615.223	15974.015
9	-3603.665	15891.604
10	-3607.125	15802.806
11	-3630.304	15713.400
12	-3622.840	15609.965
13	-3656.829	15438.959
14	-3657.821	15370.500
15	-3664.171	15299.591
16	-3644.387	15197.375
17	-3654.646	15153.541
18	-3714.631	15046.356
19	-3807.046	14916.474
20	-3844.010	14827.145
21	-3871.797	14602.713
22	-3848.345	14494.515
23	-3903.354	14420.645
24	-3971.523	14363.925
25	-3990.866	14332.606
26	-3977.438	14303.170
27	-4029.825	14249.724
28	-4036.175	14231.203
29	-4071,630	14216.916
30	-4097.559	14216.916
31	-4175.611	14170.064
32	-4210.309	14122.041
33	-4233.290	14049.963
34	-4268.464	13966.491
35	-4236.466	13744.104
36	-4208.501	13645.965
37	-4222.486	13513.652
38	-4195.984	13398.293
39	-4199.159	13326.856
40	-4187.518	13247.481
41	-4160.530	13201.972
42	-4108.672	13186.627
43	-4065.280	13187.156
44	-3970.559	13143.764
45	-3956.785	13130.908
46	-3944.008	12963.055
47	-3947.835	12857.175
48	-3935.104	12765.410
49	-3918.701	12789.222
50	-3921.876	12852.193
51	-3903.884	12979.193
52	-3880.072	13054.864

ΠΙΝΑΚΑΣ ΣΥΝΤΕΤΑΓΜΕΝΩΝ ΑΝΑΤΟΛΙΚΗΣ ΟΡΙΟΓΡΑΜΜΗΣ ΡΕΜΑΤΟΣ

α/α	X	Y
49	-3918.701	12789.222
50	-3921.876	12852.193
51	-3903.884	12979.193
52	-3880.072	13054.864
53	-3902.826	13110.426
54	-3938.280	13150.114
55	-4110.789	13282.935
56	-4143.068	13331.089
57	-4155.768	13429.514
58	-4123.894	13486.887
59	-4134.326	13512.986
60	-4125.209	13556.524
61	-4123.365	13614.906
62	-4149.294	13628.698
63	-4188.840	13729.167
64	-4188.840	13795.434
65	-4182.931	13884.065
66	-4161.363	13914.663
67	-4157.619	13949.422
68	-4139.628	13966.355
69	-4104.173	14036.205
70	-4103.115	14089.651
71	-4078.076	14142.995
72	-4035.646	14173.524
73	-3989.508	14188.722
74	-3957.707	14184.684
75	-3887.479	14206.861
76	-3827.154	14259.778
77	-3805.968	14308.991
78	-3801.754	14359.262
79	-3779.781	14407.495
80	-3795.404	14478.068
81	-3795.404	14501.078
82	-3762.074	14556.802
83	-3713.913	14732.324
84	-3725.554	14808.524
85	-3721.013	14891.408
86	-3727.151	14937.444
87	-3682.163	15042.416
88	-3644.063	15069.933
89	-3640.543	15104.541
90	-3621.189	15157.911
91	-3595.405	15197.759
92	-3556.221	15282.658
93	-3560.454	15318.641
94	-3581.621	15338.750
95	-3602.329	15408.641
96	-3605.145	15464.491
97	-3590.881	15503.585
98	-3569.585	15598.043
99	-3575.271	15645.667
100	-3525.000	15765.259
101	-3556.166	15848.368
102	-3557.183	15916.489
103	-3543.521	15963.167
104	-3482.644	16058.221
105	-3493.942	16065.315
106	-3466.881	16108.732
107	-3470.105	16131.850
108	-3444.567	16179.596
109	-3407.525	16209.230
110	-3366.250	16268.497
111	-3329.208	16283.313
112	-3277.360	16319.297
113	-3239.250	16369.513

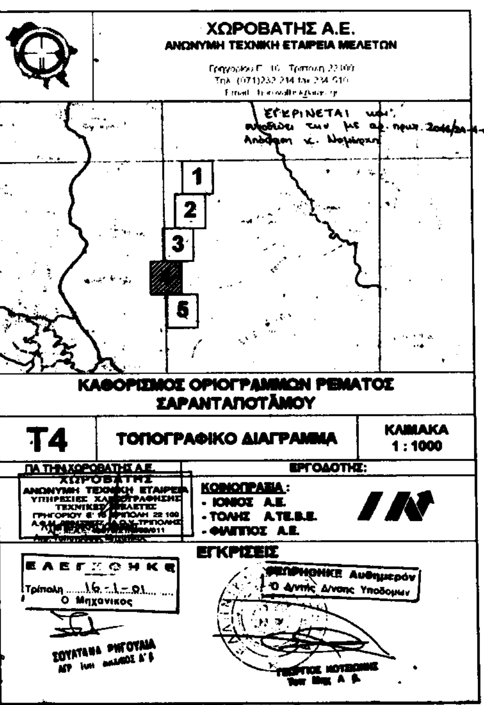

Αριθ. 130 (2)

Κήρυξη αναδασωτέας έκτασης 2.100 στρεμμάτων, στη θέση Αγία Παρασκευή κοινότητας Πέρδικας Ν. Θεσπρωτίας.

Ο ΓΕΝΙΚΟΣ ΓΡΑΜΜΑΤΕΑΣ ΠΕΡΙΦΕΡΕΙΑΣ ΗΠΕΙΡΟΥ

Έχοντας υπ' όψη:

1. Τις διατάξεις

α) Του άρθρου 117 παρ. 3 του Συντάγματος της χώρας

β) Των άρθρων 38 παρ.1 και 41 παρ. 1 και 3 του Ν. 998/79 - Περί προστασίας Δασών και Δασικών εν γένει εκτάσεων.

γ) Του Ν. 2503/97 (ΦΕΚ 107/Τ.Α./30.5.1997 Διοίκηση οργάνωση στελέχωση της Περιφέρειας ρύθμιση θεμάτων για την τοπική αυτ/ση και άλλες διατάξεις.

2. Την αριθ. 35275/31.12.98 απόφαση του Γενικού Γραμματέα Περιφέρειας Ηπείρου «Περί ανάθεσης άσκησης αρμοδιοτήτων στον Γενικό Δ/ντή της περιφέρειας».

3. Την με αριθ. 160417/1180/6.7.80 Δ/γή του Υπ. Γεωργίας.

4. Το γεγονός ότι στη θέση «Αγία Παρασκευή» κοινότητας Πέρδικας έγινε παράνομη αποφίλωση από τον Αγαθουλή Μπιστιόλη κάτοικο Πέρδικας και η καταστραφείσα δασική βλάστηση έχει ανάγκη αποκατάστασης με φυσική αναγέννηση.

5. Την Προφορική εισήγηση - Πρόταση του Δ/ντή Δασών Θεσπρωτίας, αποφασίζουμε:

Κηρύσσουμε αναδασωτέα με σκοπό την με φυσική αναγέννηση αποκατάσταση της καταστροφείσας από την Παράνομη αποφίλωση δασικής βλάστησης την κοινόχρηστη δασική έκταση, εμβαδόν 2,100 στρεμμάτων που βρίσκεται στη θέση Αγία Παρασκευή η οποία είναι περιοχή της Κοινότητας Πέρδικας η έκταση αυτή προσδιορίζεται με τα στοιχεία ΑΒΓΔΑ του από 16.3.2001 τοπογραφικού διαγράμματος του Δασοπόνου Γεώργιου Μπάλλα και έχει όρια:

Ανατολικά: Αγροτικό δρόμο

Δυτικά: Κοινόχρηστη δασική έκταση (τεμ. 139)

Βόρεια: Αγροτικό δρόμο και κοινόχρηστη δασική έκταση (τεμ. 139)

Νότια: Αγροτικό δρόμο και κοινόχρηστη δασική έκταση (τεμ. 139) όπως φαίνεται στο παραπάνω τοπογραφικό διάγραμμα, που αποτελεί αναπόσπαστο μέρος της παρούσας.

Η απόφαση αυτή να δημοσιευθεί στην Εφημερίδα της Κυβερνήσεως.

Ηγουμενίτσα, 12 Απριλίου 2001

Ο Γενικός Γραμματέας Περιφέρειας
ΗΛΙΑΣ ΛΙΑΚΟΠΟΥΛΟΣ

ΕΛΛΗΝΙΚΗ ΔΗΜΟΚΡΑΤΙΑ
ΠΕΡΙΦΕΡΕΙΑ ΗΠΕΙΡΟΥ
ΓΕΝΙΚΗ ΔΙΕΥΘΥΝΣΗ ΠΕΡΙΦΕΡΕΙΑΣ
ΔΙΕΥΘΥΝΣΗ ΔΑΣΩΝ ΘΕΣΠΡΩΤΙΑΣ

ΕΘΝΙΚΟ ΤΥΠΟΓΡΑΦΕΙΟ
Για τεχνικούς λόγους στο σχεδιάγραμμα έγινε σμίκρυνση κατά ποσοστό 78 %

Ανήκει στην αριθ. 130 / 12-4-01 απόφαση του Γενικού Γραμ. Περιφέρειας Ηπείρου

ΤΟΠΟΓΡΑΦΙΚΟ ΔΙΑΓΡΑΜΜΑ

Αναδασωτέας εκτάσεως 2,100 στρ. στη θέση Αγία Παρασκευή
περιοχής Κοινότητας Πέρδικας Ν. Θεσ/πας
Κλίμακα 1: 1000

ΑΠΟΣΠΑΣΜΑ ΦΥΛΛΟΥ ΧΑΡΤΗ ΠΑΡΓΑΣ
ΚΛΙΜΑΚΑΣ 1: 50.000

ΦΩΤΟΑΝΤΙΓΡΑΦΟ
ΠΕΡΙΦΕΡΕΙΑ ΗΠΕΙΡΟΥ

ΘΕΩΡΗΘΗΚΕ
Ιωάννινα - -2001
Ο Γενικός Γραμ. Περιφέρειας
ΗΛΙΑΣ ΛΙΑΚΟΠΟΥΛΟΣ

Ιωάννινα - -2001
Ο Διευθ. Δασών Περιφέρειας
Γ. Βαρτζιώτης

Ηγουμενίτσα 16-3-2001
Ο Δ/ΝΤΗΣ ΔΑΣΩΝ
Χρίστος Ράπτης
Δασολόγος Α/Β

Ηγουμενίτσα 16-3-2001
Ο ΣΥΝΤΑΚΤΗΣ
Γεώργ. Μπάλλας
Δασοπόνος Α/Β

ΥΠΟΜΝΗΜΑ
ΟΡΙΑ ΕΚΤΑΣΗΣ
ΔΡΟΜΟΙ ΑΜΑΞΙΤΟΙ

ΕΘΝΙΚΟ ΤΥΠΟΓΡΑΦΕΙΟ

ΕΦΗΜΕΡΙΔΑ ΤΗΣ ΚΥΒΕΡΝΗΣΕΩΣ

ΚΑΠΟΔΙΣΤΡΙΟΥ 34 * ΑΘΗΝΑ 104 32 * TELEX 223211 YPET GR * FAX 52 21 004
ΗΛΕΚΤΡΟΝΙΚΗ ΔΙΕΥΘΥΝΣΗ: http: www.et.gr
e-mail: webmaster @ et.gr

ΥΠΗΡΕΣΙΕΣ ΕΞΥΠΗΡΕΤΗΣΗΣ ΠΟΛΙΤΩΝ

ΚΕΝΤΡΙΚΗ ΥΠΗΡΕΣΙΑ
Σολωμού 51

Πληροφορίες δημοσιευμάτων Α.Ε. - Ε.Π.Ε.	5225 761 - 5230 841
Πληροφορίες δημοσιευμάτων λοιπών Φ.Ε.Κ.	5225 713 - 5249 547
Πώληση Φ.Ε.Κ.	5239 762
Φωτοαντίγραφα παλαιών Φ.Ε.Κ.	5248 141
Βιβλιοθήκη παλαιών Φ.Ε.Κ.	5248 188
Οδηγίες για δημοσιεύματα Α.Ε. - Ε.Π.Ε.	5248 785
Εγγραφή Συνδρομητών Φ.Ε.Κ. και αποστολή Φ.Ε.Κ.	5248 320

ΠΕΡΙΦΕΡΕΙΑΚΑ ΓΡΑΦΕΙΑ
ΠΩΛΗΣΗΣ Φ.Ε.Κ.

ΘΕΣΣΑΛΟΝΙΚΗ - Βασ. Όλγας 227 - Τ.Κ. 54100	**(031) 423 956**
ΠΕΙΡΑΙΑΣ - Γούναρη και Εθν. Αντίστασης Τ.Κ. 185 31	**4135 228**
ΠΑΤΡΑ - Κορίνθου 327 - Τ.Κ. 262 23	**(061) 638 109 -110**
ΙΩΑΝΝΙΝΑ - Διοικητήριο Τ.Κ. 450 44	**(0651) 87215**
ΚΟΜΟΤΗΝΗ - Δημοκρατίας 1 Τ.Κ. 691 00	**(0531) 22 858**
ΛΑΡΙΣΑ - Διοικητήριο Τ.Κ. 411 10	**(041) 597449**
ΚΕΡΚΥΡΑ - Σαμαρά 13 Τ.Κ. 491 00	**(0661) 89 127 / 89 120**
ΗΡΑΚΛΕΙΟ - Πλ. Ελευθερίας 1, Τ.Κ. 711 10	**(081) 396 223**
ΛΕΣΒΟΣ - Πλ. Κωνσταντινουπόλεως Τ.Κ. 811 00 Μυτιλήνη	**(0251) 46 888 / 47 533**

ΤΙΜΗ ΠΩΛΗΣΗΣ ΦΥΛΛΩΝ ΕΦΗΜΕΡΙΔΟΣ ΤΗΣ ΚΥΒΕΡΝΗΣΕΩΣ

Σε έντυπη μορφή

- Για τα ΦΕΚ από 1 μέχρι 24 σελίδες 300 δρχ. (0,88 euro)
- Για τα ΦΕΚ από 24 σελίδες και πάνω η τιμή πώλησης κάθε φύλλου (8σέλιδου ή μέρους αυτού) προσαυξάνεται κατά 100 δρχ. ανά 8σέλιδο ή μέρος αυτού.

Σε μορφή CD:

Τεύχος	**ΔΡΧ.**	**EURO**
Α΄	60.000	176,08
Β΄	70.000	205,43
Δ΄	50.000	146,74
Α.Ε. - Ε.Π.Ε. (μηνιαίο)	20.000	58,69
Α΄, Β΄, Δ΄ (τριμηνιαίο)	30.000	88,04

Η τιμή των CDs παρελθόντων ετών προσαυξάνεται κατά 2.000 δρχ. (5,87 euro) ανά έτος παλαιότητας.
Η τιμή διάθεσης φωτοαντιγράφων ΦΕΚ 50 δρχ. (0,15 euro) ανά σελίδα

ΕΤΗΣΙΕΣ ΣΥΝΔΡΟΜΕΣ Φ.Ε.Κ.

	Σε έντυπη μορφή				**Από το Internet**			
Τεύχος	Κ.Α.Ε. Προϋπολογισμού 2531		Κ.Α.Ε. εσόδου υπέρ ΤΑΠΕΤ 3512		Κ.Α.Ε. Προϋπολογισμού 2531		Κ.Α.Ε. εσόδου υπέρ ΤΑΠΕΤ 3512	
	δρχ.	euro	δρχ.	euro	δρχ.	euro	δρχ.	euro
Α΄ (Νόμοι, Π.Δ., Συμβάσεις κ.τ.λ.)	70.000	205,43	3.500	10,27	60.000	176,08	3.000	8,80
Β΄ (Υπουργικές αποφάσεις κ.τ.λ.)	100.000	293,47	5.000	14,67	70.000	205,43	3.500	10,27
Γ΄ (Διορισμοί, απολύσεις κ.λπ. Δημ. Υπαλλήλων)	20.000	58,69	1.000	2,93	ΔΩΡΕΑΝ		-	-
Δ΄ (Απαλλοτριώσεις, πολεοδομία κ.τ.λ.)	100.000	293,47	5.000	14,67	50.000	146,74	2.500	7,34
Αναπτυξιακών Πράξεων (Τ.Α.Π.Σ.)	50.000	146,74	2.500	7,34	30.000	88,04	1.500	4,40
Ν.Π.Δ.Δ. (Διορισμοί κ.λπ. προσωπικού Ν.Π.Δ.Δ.)	20.000	58,69	1.000	2,93	ΔΩΡΕΑΝ		-	-
Παράρτημα (Προκηρύξεις θέσεων ΔΕΠ κ.τ.λ.)	10.000	29,35	500	1,47	ΔΩΡΕΑΝ		-	-
Δελτίο Βιομηχανικής Ιδιοκτησίας (Δ.Ε.Β.Ι.)	20.000	58,69	1.000	2,93	10.000	29,35	500	1,47
Ανωτάτου Ειδικού Δικαστηρίου (Α.Ε.Δ.)	ΔΩΡΕΑΝ		-	-	ΔΩΡΕΑΝ		-	-
Προκηρύξεων Α.Σ.Ε.Π.	30.000	88,04	1.500	4,40	10.000	29,35	500	1,47
Ανωνύμων Εταιρειών & Ε.Π.Ε.	700.000	2.054,29	35.000	102,71	200.000	586,94	10.000	29,35
Διακηρύξεων Δημοσίων Συμβάσεων (Δ.Δ.Σ.)	70.000	205,43	3.500	10,27	30.000	88,04	1.500	4,40

Το κόστος για την ηλεκτρονική μορφή πρόσβασης σε προηγούμενα έτη προσαυξάνεται κατά 2.000 δρχ. (5,87 euro) ανά έτος παλαιότητας.

* Οι συνδρομές του εσωτερικού προπληρώνονται στις ΔΟΥ που δίνουν αποδεικτικό είσπραξης (διπλότυπο) το οποίο με τη φροντίδα του ενδιαφερομένου πρέπει να στέλνεται στην Υπηρεσία του Εθνικού Τυπογραφείου.
* Η πληρωμή του υπέρ ΤΑΠΕΤ ποσοστού που αντιστοιχεί σε συνδρομές, εισπράττεται και από τις ΔΟΥ.
* Οι συνδρομητές του εξωτερικού έχουν τη δυνατότητα λήψης των δημοσιευμάτων μέσω internet, με την καταβολή των αντίστοιχων ποσών συνδρομής και ΤΑΠΕΤ.
* Οι Νομαρχιακές Αυτοδιοικήσεις, οι Δήμοι, οι Κοινότητες ως και οι επιχειρήσεις αυτών πληρώνουν το μισό χρηματικό ποσό της συνδρομής και ολόκληρο το ποσό υπέρ του ΤΑΠΕΤ.
* Η συνδρομή ισχύει για ένα χρόνο, που αρχίζει την 1η Ιανουαρίου και λήγει την 31η Δεκεμβρίου του ίδιου χρόνου. Δεν εγγράφονται συνδρομητές για μικρότερο χρονικό διάστημα.
* Η εγγραφή ή ανανέωση της συνδρομής πραγματοποιείται το αργότερο μέχρι τον Μάρτιο κάθε έτους.
* Αντίγραφα διπλοτύπων, ταχυδρομικές επιταγές και χρηματικά γράμματια δεν γίνονται δεκτά.

Οι υπηρεσίες εξυπηρέτησης των πολιτών λειτουργούν καθημερινά από 08.00΄ έως 13.00΄

ΑΠΟ ΤΟ ΕΘΝΙΚΟ ΤΥΠΟΓΡΑΦΕΙΟ